



PRIEČNY REZ CHODNÍKOM B-B'


M 1: 25

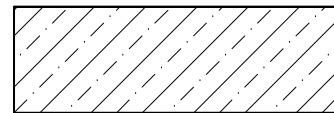

PROSTÝ BETÓN TR. C16/20

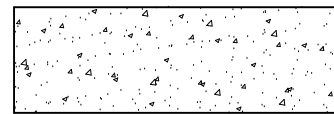

ŠTRKOVÉ LÔŽKA A PODSYPY

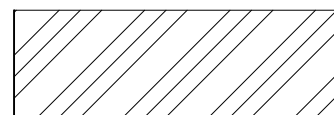

RASTLÝ TERÉN

LEGENDA:




NAVRHOVANÉ SÚVRSTVIE CHODNÍKA




PALISÁDOVÝ OBRUBNÍK BETÓNOVÝ
HR.80 MM V BETÓNOVOM LÔŽKU C20/25



NAVRH. OBRUBNÍK BETÓNOVÝ PARKOVÝ
HR. 50 MM V BETÓNOVOM LÔŽKU C20/25

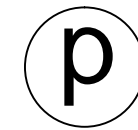

PALISÁDY š.120 MM DL.400 MM – FARBA SIVÁ
V BETÓNOVOM LÔŽKU C20/25

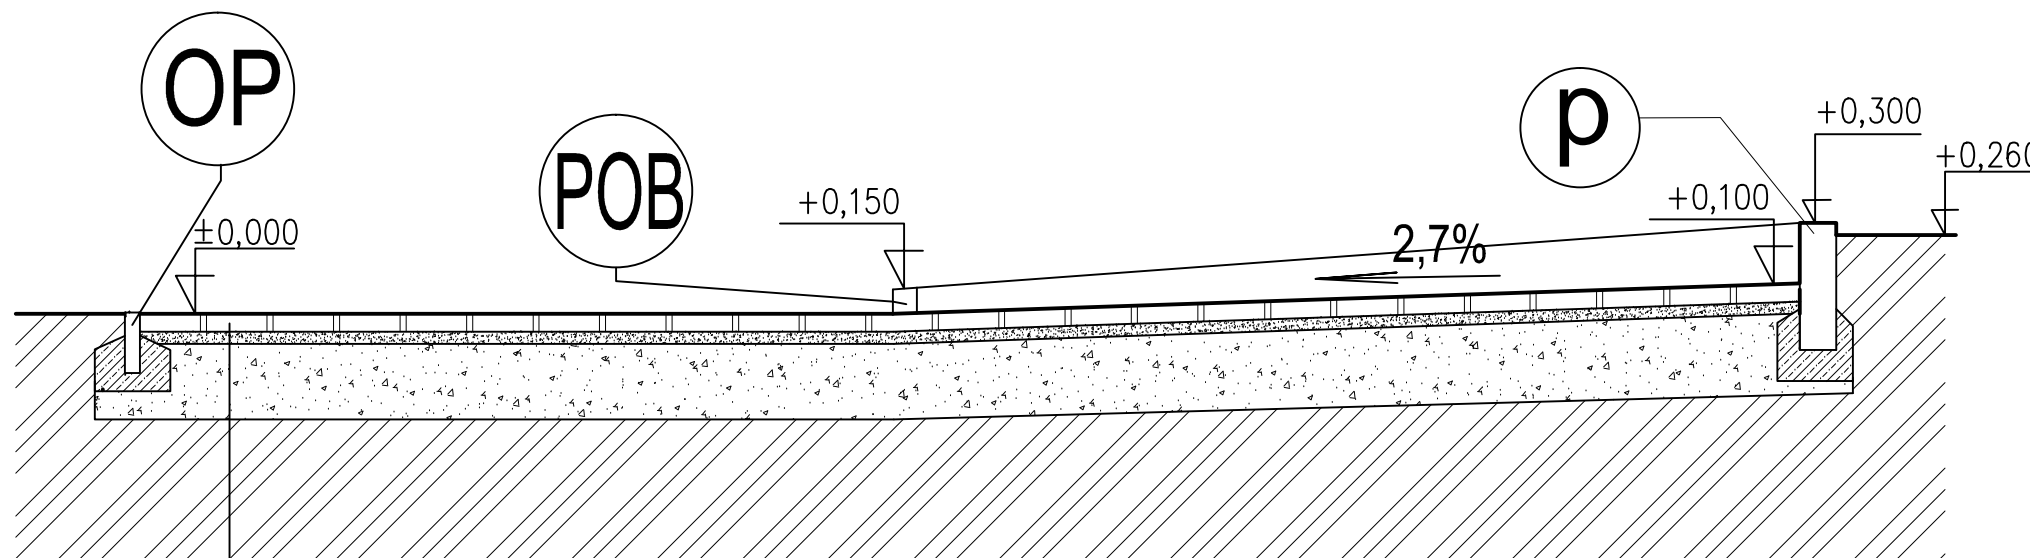

ZÁMKOVÁ DLAŽBA

DL. 80 mm STN 73 6131-1

ŠTRKODRVINA FR.4-8-LÔŽKO

ŠD 40 mm STN 73 6126

ŠTRKODRVINA fr 0-32

ŠD 250 mm STN 73 6126

a

SPOLU

min. 370 mm

**CHODNÍK NA MIESTNOM CINTORÍNE-
-UDRŽIAVACIE PRÁCE
SENECKÁ UL, PEZINOK**