

MATERSKÁ ŠKOLA, CAJLÁNSKA 7, PEZINOK



ARCHITEKTONICKÁ ŠTÚDIA
5/2019

INVESTOR: Mesto Pezinok

AUTORI: Doc. Ing.arch. Danica Končeková, Phd.
Mgr.art. Rudolf Látečka



PERSPEKTÍVA - JZVSTUP

INVESTOR: Mesto Pezinok

AUTORI: Doc. Ing.arch. Danica Končeková, Phd.
Mgr.art. Rudolf Látečka



POHĽAD ZÁPADNÝ

INVESTOR: Mesto Pezinok


AUTORI: Doc. Ing.arch. Danica Končeková, Phd.
Mgr.art. Rudolf Látečka



PERSPEKTÍVA - J/Z IHRISKÁ

INVESTOR: Mesto Pezinok

AUTORI: Doc. Ing.arch. Danica Končėková, Phd.
Mgr.art. Rudolf Látečka

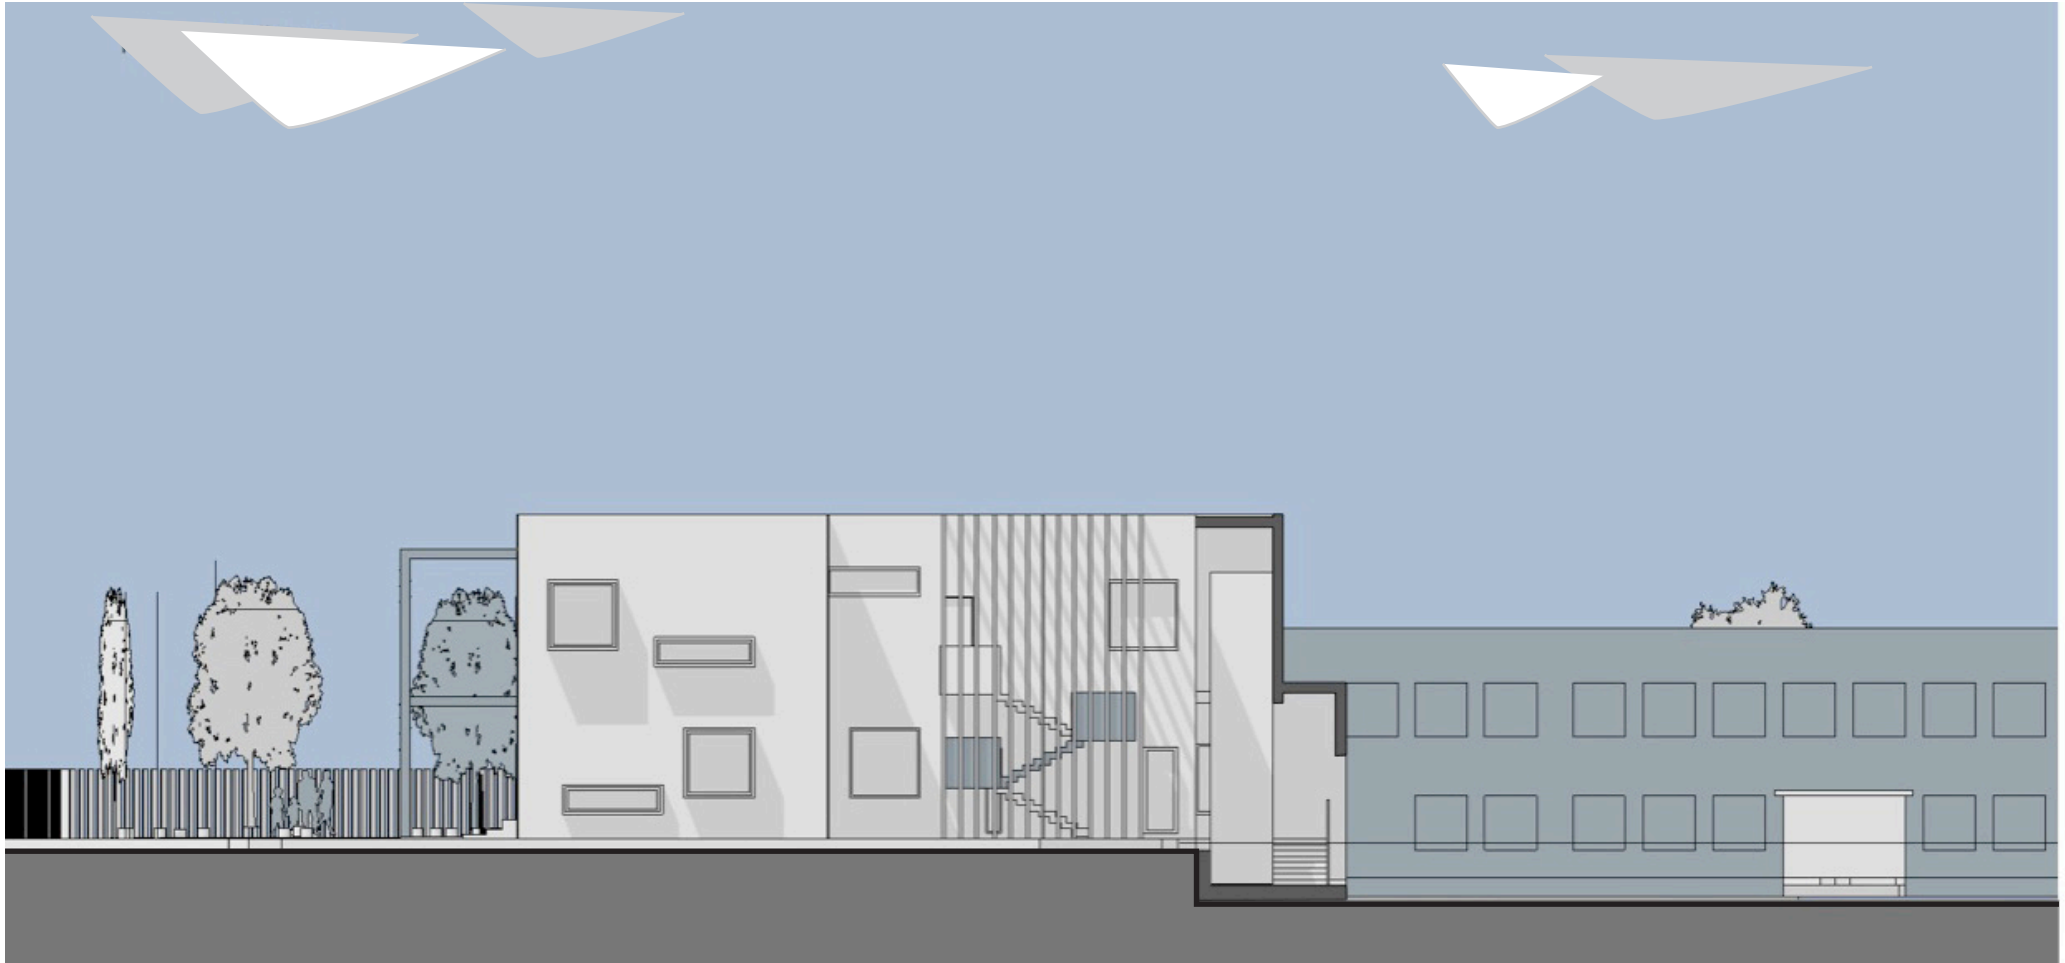

POHĽAD VÝCHODNÝ (ODAMFITEÁTRA)

INVESTOR: Mesto Pezinok

AUTORI: Doc. Ing.arch. Danica Končeková, Phd.
Mgr.art. Rudolf Látečka




JUŽNÝ POHĽAD


POHĽAD JUŽNÝ

INVESTOR: Mesto Pezinok

AUTORI: Doc. Ing.arch. Danica Končerková, Phd.
Mgr.art. Rudolf Látečka

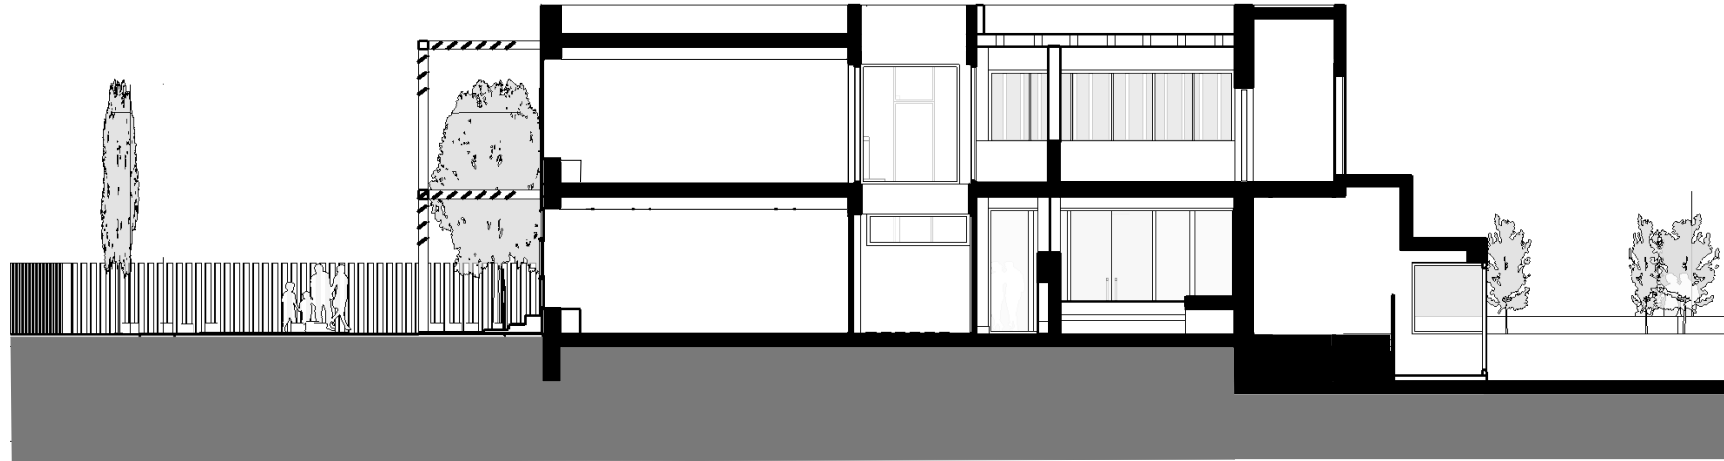

REZ PRIEČNY A-A

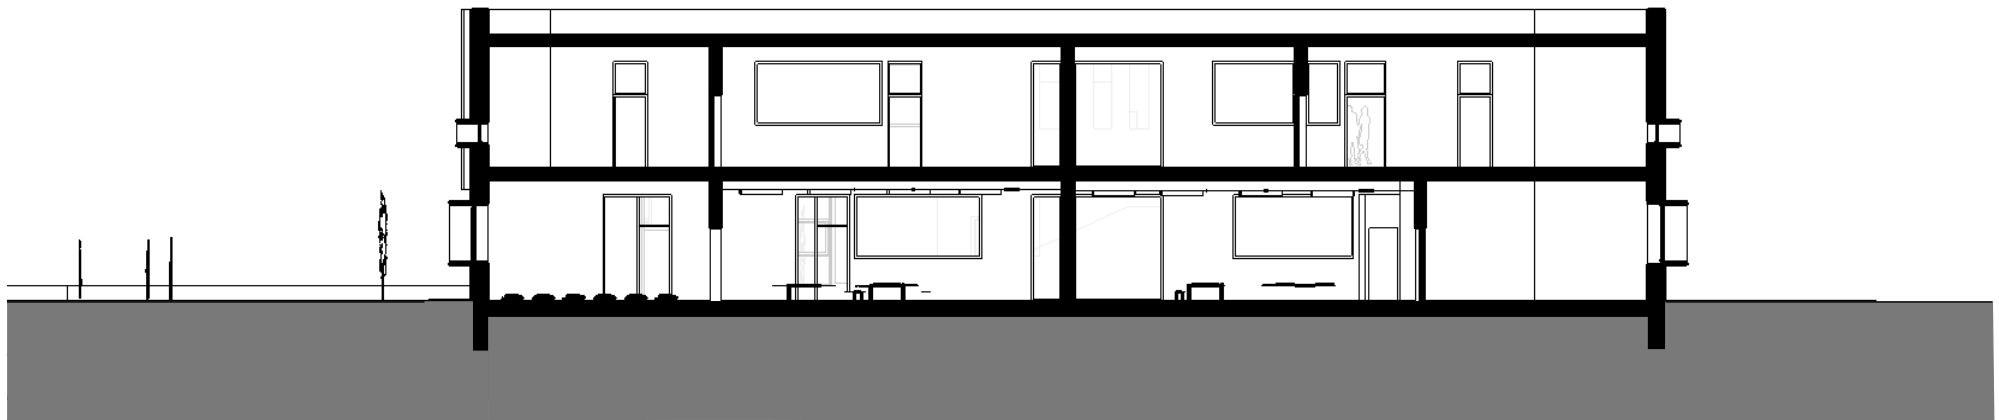


REZ POZDĹŽNY 1-1

INVESTOR: Mesto Pezinok

AUTORI: Doc. Ing.arch. Danica Končeková, Phd.
Mgr.art. Rudolf Látečka


1. N.P.

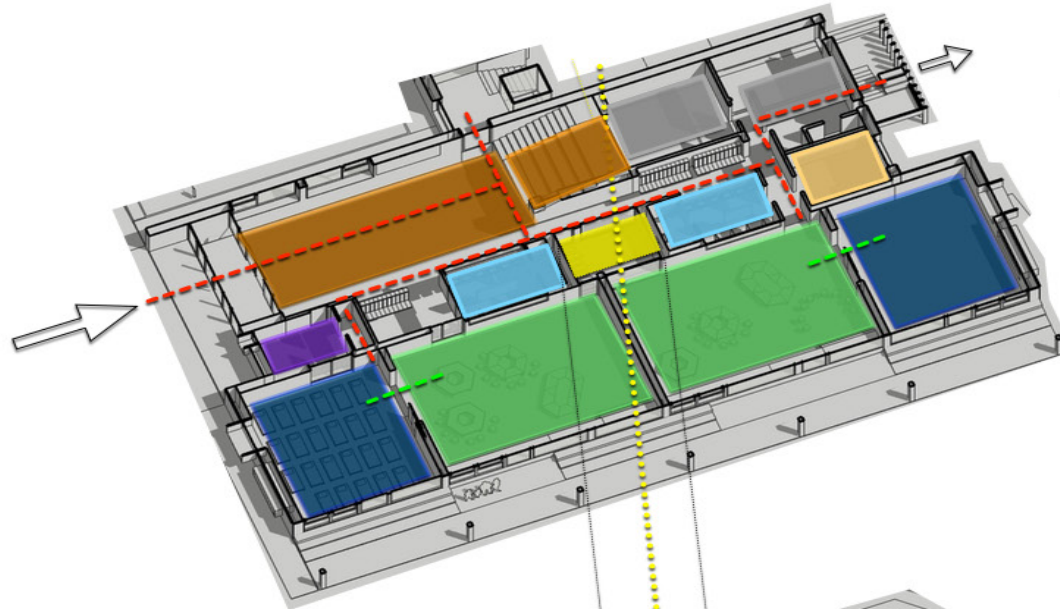

LEGENDA FUNKCIÍ

- Átrium
- Spoločné pobytové priestory
- Sociálne zariadenie a hygiena
- TZB a sklady, pomocné priestory
- Učebne - denná časť
- Spálne- nočná časť
- Kancelárie
Denné miestnosti
- Komunikácie 1.n.p.
- Komunikácie 2.n.p.


2. N.P.

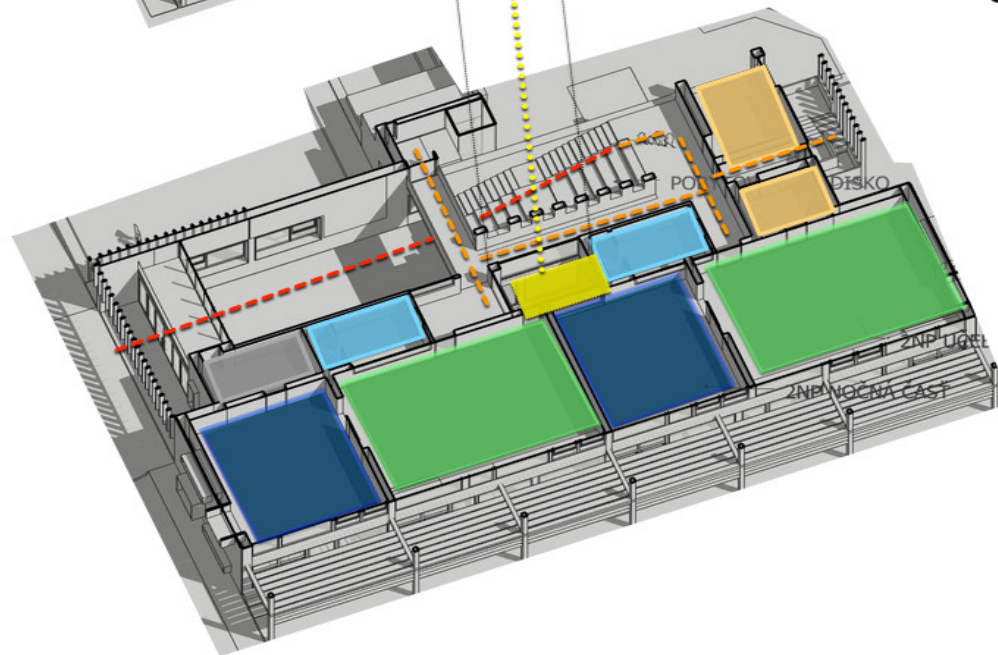

INVESTOR: Mesto Pezinok

AUTORI: Doc. Ing.arch. Danica Končeková, Phd.
Mgr.art. Rudolf Látečka

PODORYS 1. NP +/- 0,000
M 1:100

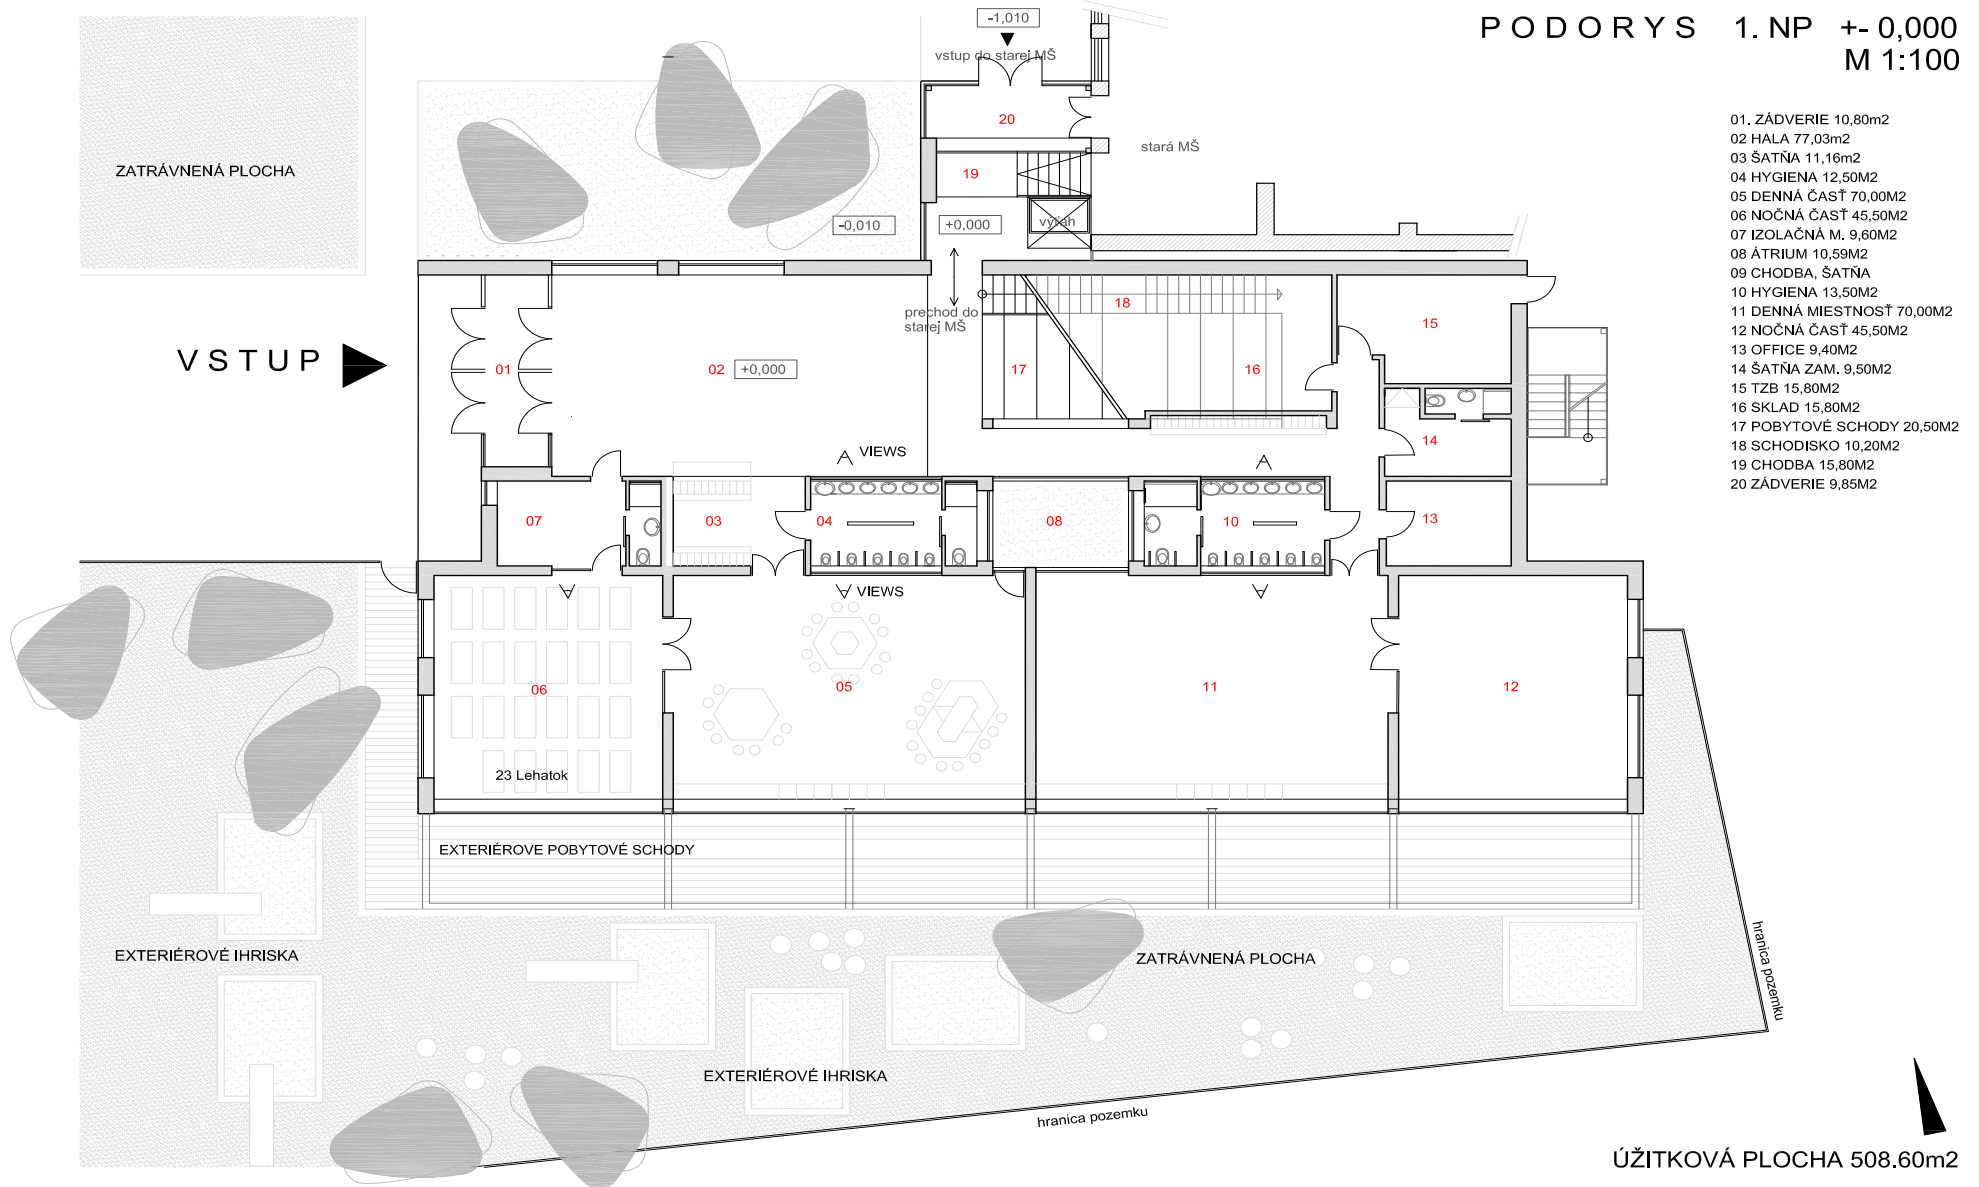


- 01. ZÁDVERIE 10,80m²
- 02. HALA 77,03m²
- 03. ŠATŇA 11,16m²
- 04. HYGIENA 12,50m²
- 05. DENNÁ ČASŤ 70,00m²
- 06. NOČNÁ ČASŤ 45,50m²
- 07. IZOLAČNÁ M. 9,60m²
- 08. ÁTRIUM 10,59m²
- 09. CHODBA, ŠATŇA
- 10. HYGIENA 13,50m²
- 11. DENNÁ MIESTNOSŤ 70,00m²
- 12. NOČNÁ ČASŤ 45,50m²
- 13. OFFICE 9,40m²
- 14. ŠATŇA ZAM. 9,50m²
- 15. TZB 15,80m²
- 16. SKLAD 15,80m²
- 17. POBYTOVÉ SCHODY 20,50m²
- 18. SCHODISKO 10,20m²
- 19. CHODBA 15,80m²
- 20. ZÁDVERIE 9,85m²

INVESTOR: Mesto Pezinok

AUTORI: Doc. Ing.arch. Danica Končeková, Phd.
Mgr.art. Rudolf Látečka

MATERSKÁ ŠKOLA, CAJLÁNSKA 7, PEZINOK

PODORYS 2. NP +3,800
M 1:100

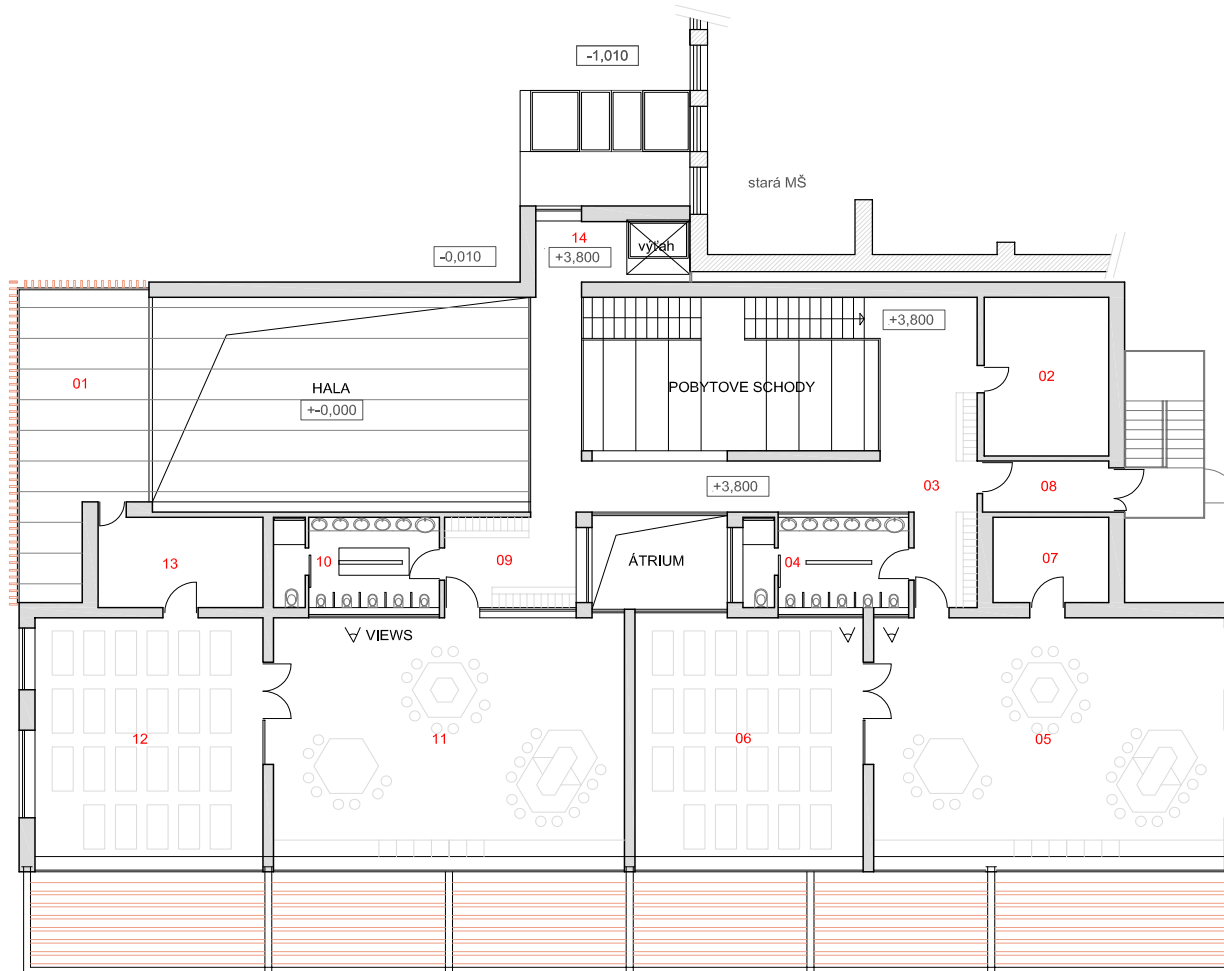

- 01. ZÁDVERIE 10,80m²
- 02 OFFICE 16,50m²
- 03 CHODBA, ŠATŇNA 46,82m²
- 04 HYGIENA 12,30m²
- 05 DENNÁ ČASŤ 70,00m²
- 06 NOČNÁ ČASŤ 45,50m²
- 07 SKLAD 8,25m²
- 08 ÚNIKOVÝ VÝCHOD 5,4m²
- 09 ŠATŇNA 10,23 m²
- 10 HYGIENA 13,50m²
- 11 DENNÁ MIESTNOSŤ 70,00m²
- 12 NOČNÁ ČASŤ 45,50m²
- 13 SKLAD 12,45m²
- 14 CHODBA 7,83m²

ÚŽITKOVÁ PLOCHA 307.60m²


INVESTOR: Mesto Pezinok

AUTORI: Doc. Ing.arch. Danica Končeková, Phd.
Mgr.art. Rudolf Látečka

MATERSKÁ ŠKOLA, CAJLÁNSKA 7, PEZINOK

BÚRACIE PRÁCE -EXISTUJÚCI OBJ.MŠ

nové murivo
 búracie práce

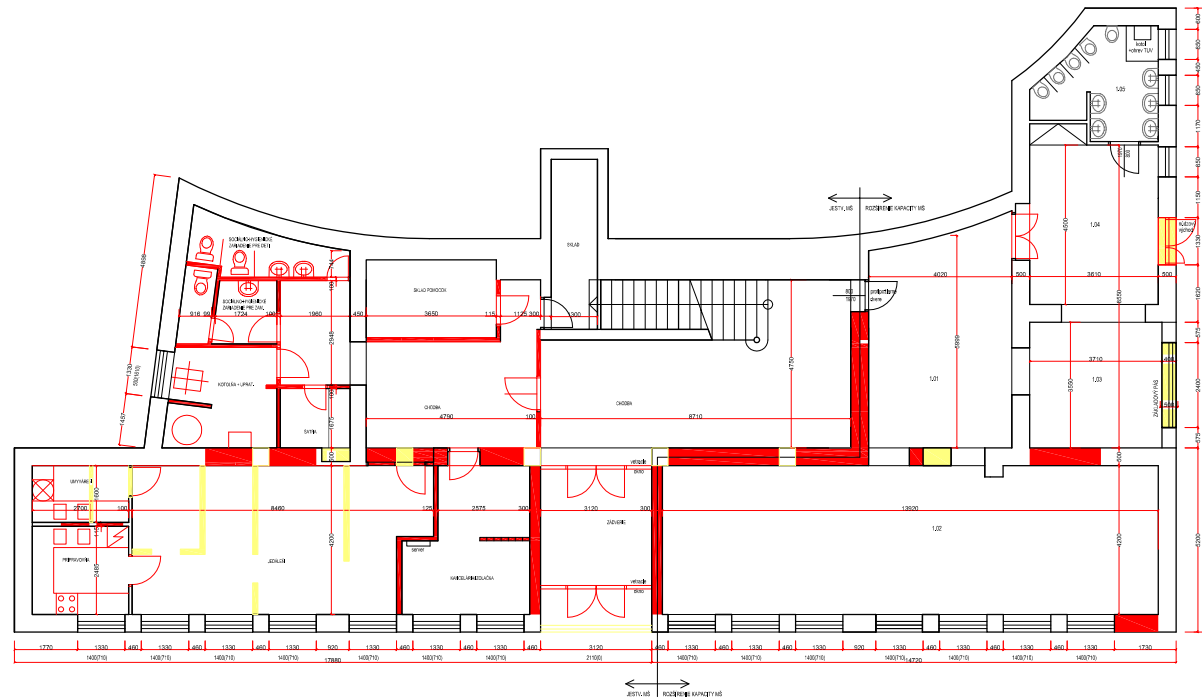

LEGENDA MIESTNOSTÍ I.N.P.

Č.č.	NÁZOV MIESTNOSTI	PLŔCHŔA [m ²]	PODLAHA	STĚNY	STROP	POZŔMKA
1,01	DENNŔ MIESTNOST PRŔ DETI	25,45	P1	PVC	VĔPERNŔ OHEŔKA	VĔPERNŔ OHEŔKA
1,02	DENNŔ MIESTNOST PRŔ DETI	28,70	P1	PVC	VĔPERNŔ OHEŔKA	VĔPERNŔ OHEŔKA
1,03	DENNŔ MIESTNOST PRŔ DETI	13,75	P3	PVC	VĔPERNŔ OHEŔKA	SKRŔPŔKŔ PRŔCHLŔD
1,04	DENNŔ MIESTNOST PRŔ DETI	17,70	P1	PVC	VĔPERNŔ OHEŔKA	VĔPERNŔ OHEŔKA
1,05	SOULŔNŔHOGENŔCHĔ ZŔRŔDŔCHĔ PRŔ DETI	9,00	P2	KERŔMŔKA OLŔBŔ	KERŔMŔ OLŔBŔ	VĔPERNŔ OHEŔKA
PLŔCHŔA DENNŔCH MIESTNOSTI		116,90				
PLŔCHŔA VŔŠĔKŔCH MIESTNOSTI		124,50				


INVESTOR: Mesto Pezinok

AUTORI: Doc. Ing.arch. Danica KončėkovŔ, Phd.

Mgr.art. Rudolf LŔtečka

MATERSKÁ ŠKOLA, CAJLÁNSKA 7, PEZINOK

EXISTUJÚCA MŠ - 1.N.P. JEDÁLEŇ A KUCHYŇA
NÁVRH PRESTAVBY PÍZEMIA

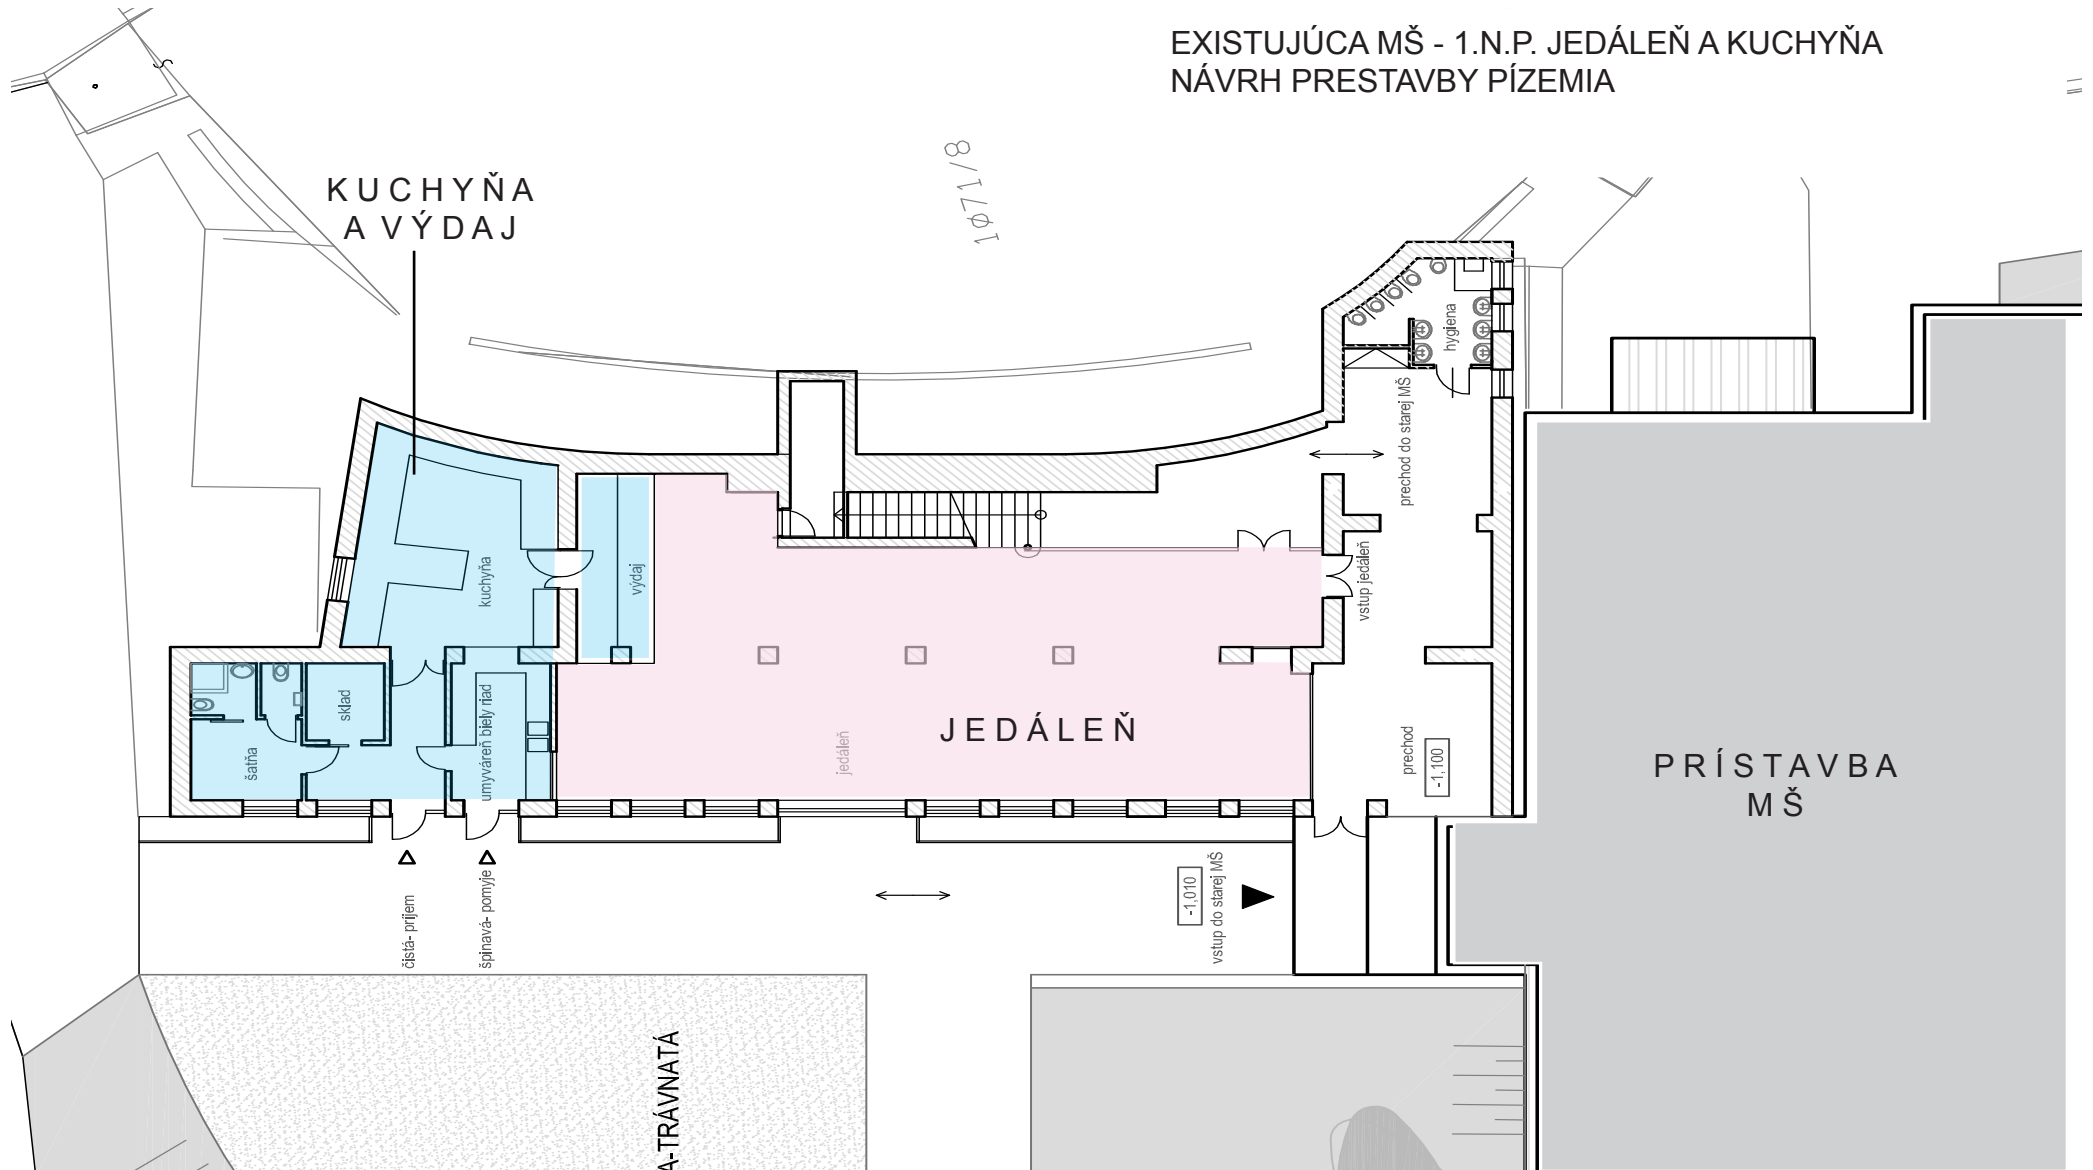

INVESTOR: Mesto Pezinok

AUTORI: Doc. Ing.arch. Danica Končeková, Phd.
Mgr.art. Rudolf Látečka