



TERMÍN ZAČATIA STAVEBNÝCH PRÁČ:  
TERMÍN UKONČENIA STAVEBNÝCH PRÁČ:  
STAVBYVEDÚCI:  
STAVEBNÝ DOZOR INVESTORA:

TEL.:  
TEL.:

POČAS VÝSTAVBY BUDE DOPRAVA NA KRIŽNEJ ULICI ZJEDNOSMERNENÁ V SMERE MALACKÁ CESTA - PÁNSKY CHODNÍK.  
1. ETAPA - ROZŠÍRENIE CESTY

**Poznámka :**  
ZÁBRANY ZA ZNÍŽENEJ VIDITELNOSTI OSVETLIŤ ČERVENÝM SVETLOM! DOČASNÉ DOPRAVNÉ ZNAČKY BUDÚ MAŤ REFLEXNÚ ÚPRAVU A NESMÚ BYŤ POUŽITÉ POŠKODENÉ ZNAČKY!  
V PRÍPADE, ŽE DÔJDE ČINNOSŤOU ZHOTOVITEĽA K ZNEČISTENIU VOZOVKY, JE ZHOTOVITEĽ POVINNÝ TOTO ZNEČISTENIE IHNED ODSTRÁNIŤ! DOPRAVNÉ ZNAČKY BUDÚ OSAZENÉ V ZMYSLE VYHL. MV SR Č. 30/2020 Z.z. A STN 01 8020 - DOPRAVNÉ ZNAČENIE NA POZEMNÝCH KOMUNIKÁCIACH! VÝKOP RYHY BUDE PO CELEJ DĹŽKE OHRADENÝ FY-ZICKÝMI ZÁBRANAMI!

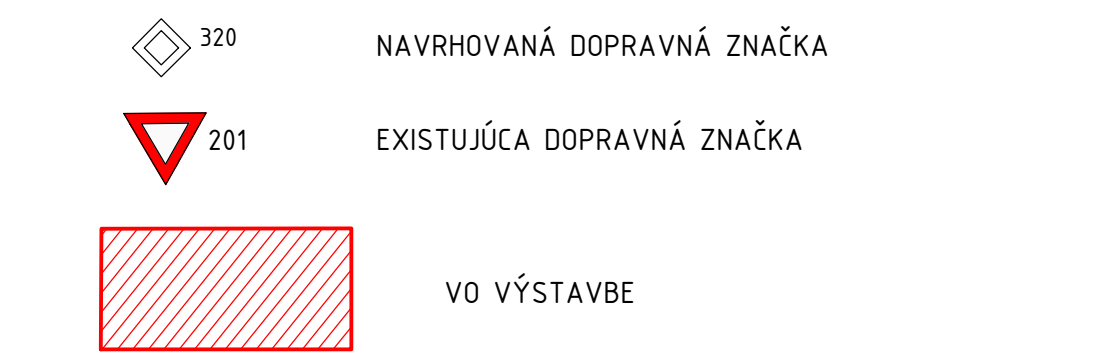

ZHOTOVITEĽ	SUBDODÁVATEĽ ČASTI DOKUMENTÁCIE		
			
ZM-SK s.r.o. Okružná ulica 477/27 990 01 Veľký Krtíš			
SÚRADNICOVÝ SYSTÉM: S-JTSK VÝŠKOVÝ SYSTÉM: Bpv		ČASŤ DOKUMENTÁCIE	
Zmena č.2 - 08.2021 - úprava chodníkov a šírky vozovky		OBJEKT/ODDIEL	
VYPRACOVAL Ing. Michal MOJŽIŠ		Hlavný inžinier projektu	
KONTROLOVAL Ing. Daša MOJŽISOVÁ		OKRES STAVBY	
KATASTRÁLNE ÚZEMIE STAVBY Pezinok		Pezinok	
OBJEDNÁVATEĽ Mesto Pezinok, Radničné námestie 7, 902 14 Pezinok			
STAVBA DOČASNÁ ÚPRAVA DOPRAVNÉHO REŽIMU NA KRIŽNEJ ULICI V PEZINOKU		STUPEŇ DRS	FORMÁT 5A4
OBJEKT/ODDIEL KOMUNIKÁCIA NA KRIŽNEJ ULICI		DÁTUM 08.2020	Č. ZÁKAZKY 03/2020
NÁZOV PRÍLOHY SITUÁCIA DOČASNEHO DOPRAVNÉHO ZNAČENIA - 1. ETAPA		MIERKA 1:500	Č. ARCH. 03/2020
		Č. VÝKRESU 8.1	Č. SÚPRAVY