



M E S T O S V Ä T Ý J U R

Mestský úrad, Prostredná ul. č. 29, 900 21 Svätý Jur

Č.j.: Výst./8865/1842/2012-Po

Svätý Jur, dňa 22.10.2012

Vyjavuje : Ing.Polakovičová, č.t.49 202 309

e-mail: polakovicova@svatyjur.sk

Verejná vyhláška

Oznámenie o začatí konania o využívaní územia a nariadenie ústneho pojednávania

Navrhovateľ: Mesto Pezinok, Radničné nám.7, Pezinok

Podali dňa 12.10.2012 na Mesto Svätý Jur návrh na vydanie územného rozhodnutia o využití územia „ **Rozšírenie cintorína Pezinok** „ na ul.Senecká cesta v Pezinku na pozemku p.č.2773/1 a 2773/5 v k.ú. Pezinok.

Dňom podania tejto žiadosti bolo začaté územné konanie.

Mesto Svätý Jur ako príslušný stavebný úrad v zmysle § 117 zákona č.50/1976 Zb. (stavebný zákon) v znení noviel a podľa Čl.I. § 2, písm.e) zákona č. 416/2001 Zz. o prechode niektorých pôsobností z orgánov štátnej správy na obce a na vyššie územné celky a podľa určenia Krajským stavebným úradom v Bratislave, oznamuje v súlade s ustanovením § 36 ods.1 a § 39b zákona č.50/1976 Zb. v znení noviel začatie územného konania o využívaní územia dotknutým orgánom a všetkým známym účastníkom konania. a súčasne nariaďuje na prerokovanie predloženej žiadosti ústne pojednávanie spojené s miestnym zisťovaním na

deň 20.novembra 2012 (utorok) o 8,00 hod.

so zrazom na MsÚ Pezinok, Radničné nám.7 / č.dv.12, I.posch./

Do podkladov rozhodnutia možno nahliadnuť pred ústnym pojednávaním na tunajšom úrade (stránkové dni: Po, St.) Prostredná 29, Svätý Jur č.dv.9 a pri ústnom pojednávaní, prípadne do dokumentácie na Mestskom úrade Pezinok, odd.výstavby a ÚP Ing.Mezeiová č.dv.30.

Účastníci konania môžu svoje námietky k návrhu o územné rozhodnutie uplatniť najneskôr pri tomto ústnom pojednávaní, inak sa na ne neprihliadne. V rovnakej lehote môžu oznámiť svoje stanovisko dotknuté orgány. Ak dotknutý orgán v určenej alebo predĺženej lehote (o ktorú požiada tunajší úrad) neoznámí svoje stanovisko k povoľovanej stavbe, má sa za to, že so stavbou z hľadiska ním sledovaných záujmov súhlasí.


Zároveň upozorňujeme účastníkov konania, že v odvolacom konaní sa neprihliada na námietky a pripomienky, ktoré nebudú uplatnené v tomto územnom konaní.

Ak sa niektorý z účastníkov nechá v konaní zastupovať, predloží jeho zástupca písomnú plnú moc.

Toto oznámenie má povahu verejnej vyhlášky podľa § 36 ods.4 zákona č.50/1975 Zb. v znení neskorších predpisov (stavebný zákon) a preto má byť vyvesené po dobu 15 dní na úradnej tabuli v mieste obvyklým.

Účastníkom konania, ktorých vlastnícke práva k susedným pozemkom a stavbám môžu byť rozhodnutím priamo dotknuté a neznámym účastníkom konania sa oznámenie doručuje verejnou vyhláškou podľa §26 ods.2 zákon č.71/1967 Zb. v znení neskorších predpisov (správny poriadok) vyvesenou po dobu 15 dní na úradnej tabuli správneho orgánu a na webovej stránke Mesta Pezinok www.pezinok.sk.

Mesto Svätý Jur
Stavebný úrad
900 21 Svätý Jur
Prostredná 29


Ing. Polakovičová Zuzana
Stavebný úrad mesta

Telefón	Fax	IČO	DIČ	Bankové spojenie	Internet	E-mail
02/44971321	02/44971320	00304832	2020662138	624112/0200	www.svatyjur.sk	msu@svatyjur.sk

Dňom doručenia oznámenia verejnou vyhláškou je 15. deň vyvesenia.
Dotknutým orgánom sa oznámenie o začatí konania doručuje jednotlivo.

Doručuje sa:

1. účastníkom konania podľa § 26 ods.2 správneho poriadku verejnou vyhláškou
navrhovateľ : Mesto Pezinok, Radničné nám.7, Pezinok

2. účastníkom konania, vlastníkom pozemkov dotknutých stavbou- podľa § 26 ods.2 správneho poriadku verejnou vyhláškou
Mesto Pezinok, Radničné nám.7, Pezinok

3. Účastníkom konania, ktorých vlastnícke práva k susedným pozemkom a stavbám môžu byť rozhodnutím priamo dotknuté a neznámym účastníkom podľa § 26 ods.2 správneho poriadku verejnou vyhláškou
v k.ú.Pezinok

p.č.2772/5, 2772/7, 2780/4, 2772/9, 2775/25, 2775/1

Lesy SR š.p., SNP 8, 974 01 Banská Bystrica

p.č.2779/1

Slovenský pozemkový fond, Búdkova 36, 811 04 Bratislava

p.č.2770/15, 2773/3, 2771/5

Mesto Pezinok, Radničné nám.7, Pezinok

p.č.2775/2

SANLIK, spol. s.r.o., Tehelná 9, Pezinok

vlastníkom pozemkov p.č: 2776, 2777, 2778, 2780/3, 2779/4, 2773/2 k.ú.Pezinok

4. Dotknutým orgánom :

Západoslovenská energetika a.s., Čulenova 6, 816 47 Ba

Bratislavská vodárenská spoločnosť a.s., Prešovská 48, 826 46 Ba

SPP-distribúcia, a.s., Mlynské nivy 44b, 825 11 Ba

Obvodný úrad ŽP - M.R.Štefánika 10, Pezinok

Obvodný úrad v Pezinku, odbor krízového riadenia, M.R.Štefánika 10, Pezinok

Obvodný pozemkový úrad Senec, Hurbanovská 21, Senec

Okresné riaditeľstvo PZ, ODI , Šenkvičná 14, PK

Krajský pamiatkový úrad v Bratislave, Leškova 17, 811 04 Ba

OR Hasičského a záchranného zboru, Hasičská 4, Pezinok


Regionálny úrad verejného zdravotníctva, Ružinovská 8, 820 09 BA

Slovenský pozemkový fond, Búdková cesta 36, 817 15 Bratislava

Príloha : situácia navrhovaného riešenia

Vyvesené dňa : 23.10.2012

Zvesené dňa: 8.11.2012

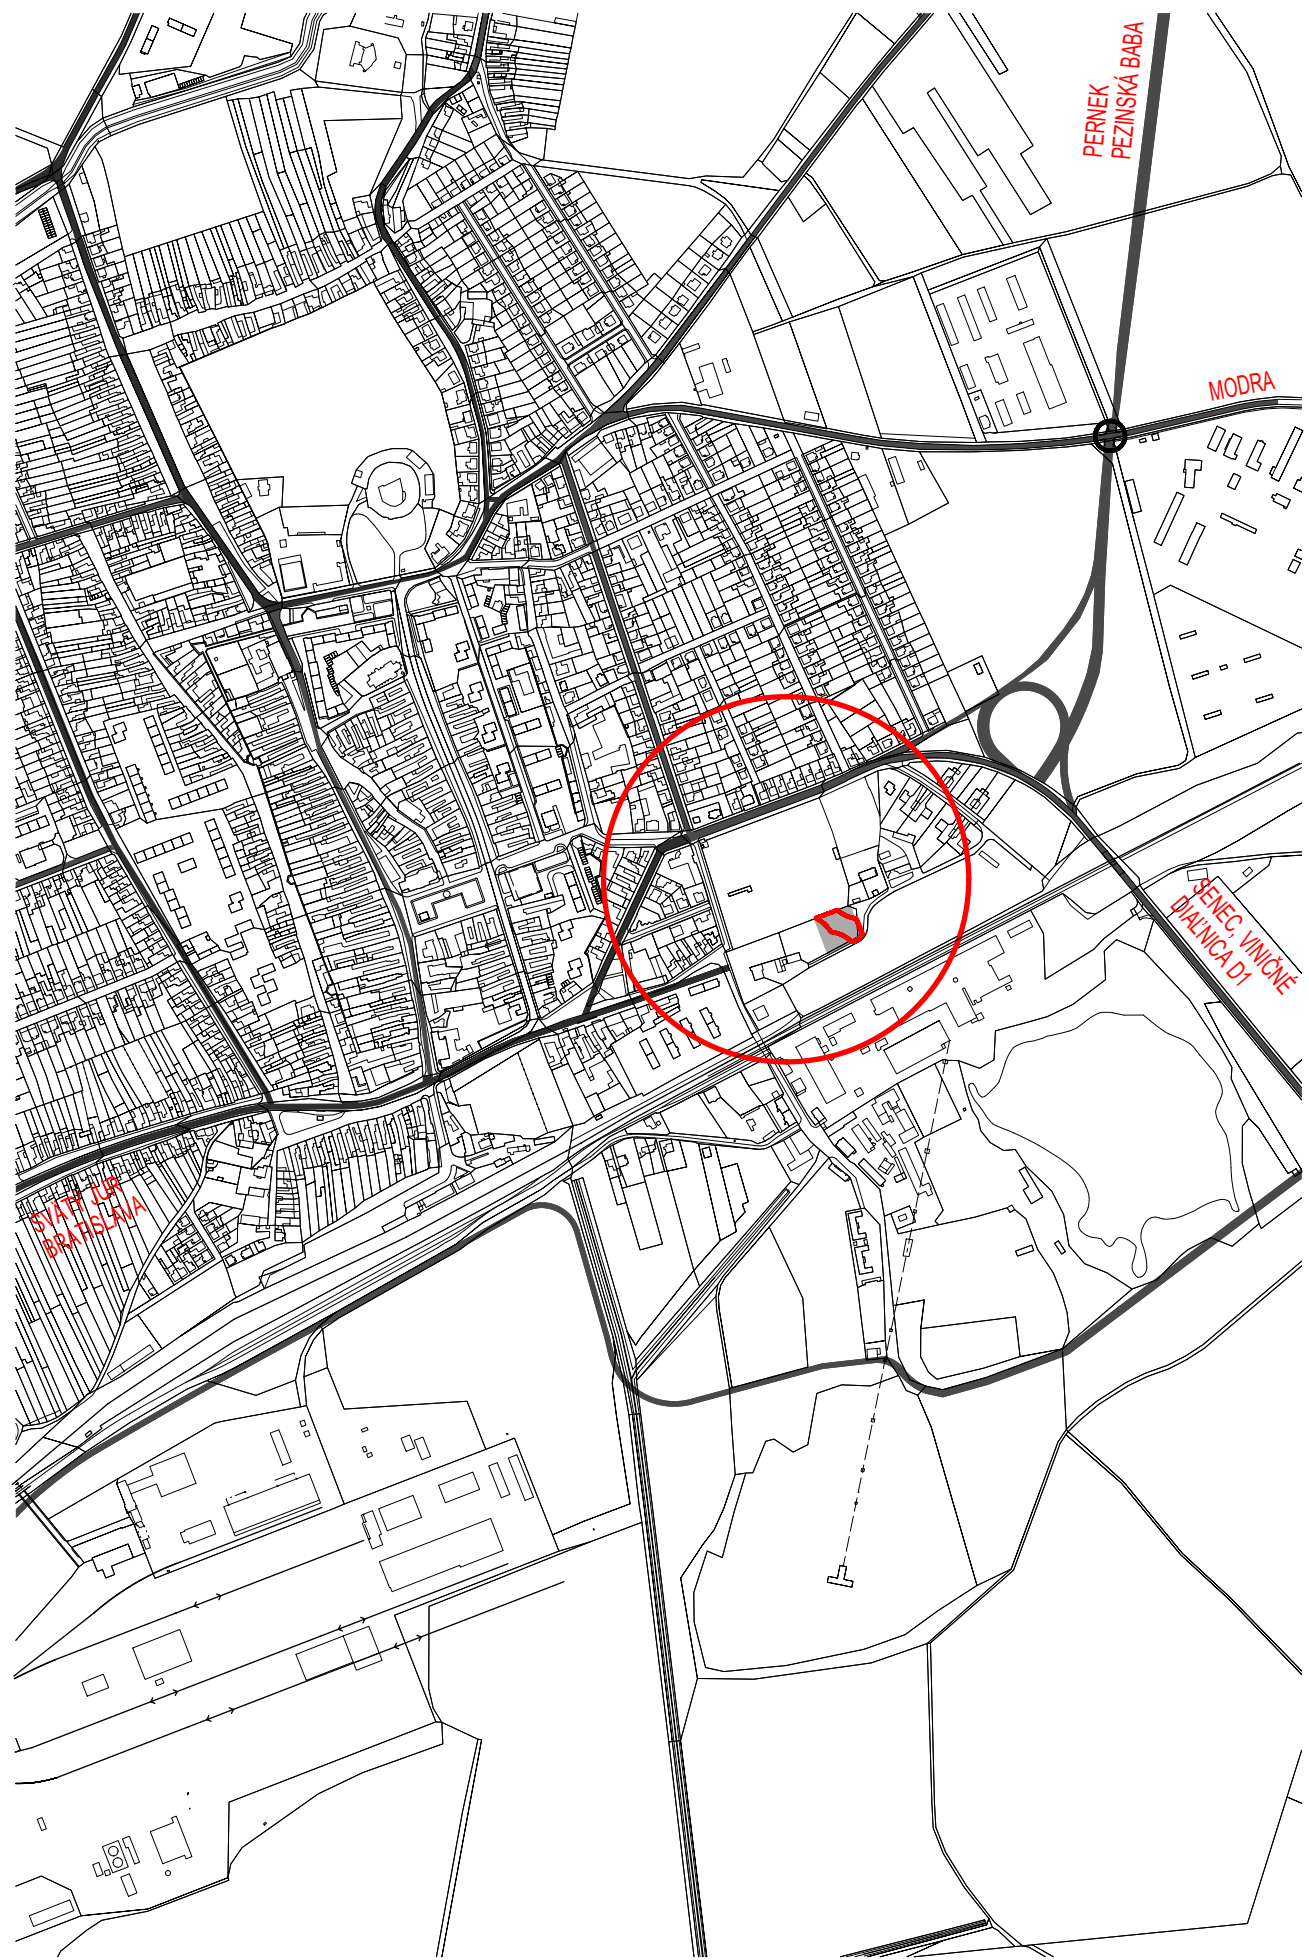

ŠIRŠIE VZŤAHY

DOKUMENTÁCIA PRE VYDANIE ÚZEMNÉHO ROZHODNUTIA
ROZŠIRENIE CINTORÍNA PEZÍNOK - I. ČASŤ

INVESTOR :
AUTOR :
VYPRACOVAL :

MESTO PEZÍNOK MIERKA
ING.ARCH. IMRICH PLEIDEL, A.S. 1 : 10 000
ING. INGARCH. JAN KOVÁČ SEPT. 2012



LEGENDA

- - - AREÁL EXIST. CINTORÍNA
- · - · - RIEŠENÉ ÚZEMIE
- · · · · HRANICA POHREBISKA
- HROBOVÉ MIESTA
- URNOVÝ HÁJ
- SPEVNNÉ KOMUNIKÁCIE
- PLOCHY ZELENE
- PLOCHY ZELENE
- VJAZD PRE SPRÁVU CINTORÍNA

FUNKČNO - PRIESTOROVÝ NÁVRH

DOKUMENTÁCIA PRE VYDANIE ÚZEMNÉHO ROZHODNUTIA
 ROZSÍRENIE CINTORÍNA PEZINOK - I. ČASŤ
 MESTO PEZINOK
 ING.ARCH. IMRICH PEDEĽ, A.Š.
 ING. ING.ARCH. JÁN KOVÁČ
 INVESTOR :
 AUTOR :
 VYPRACOVAL :
 MIERKA 1 : 1000
 SEPT. 2012