





TERASY MŠ ZA HRADBAMI 1, PEZINOK
SITUÁCIA
VÝKRES Č. 1

M 1:50

TERASA Č.1

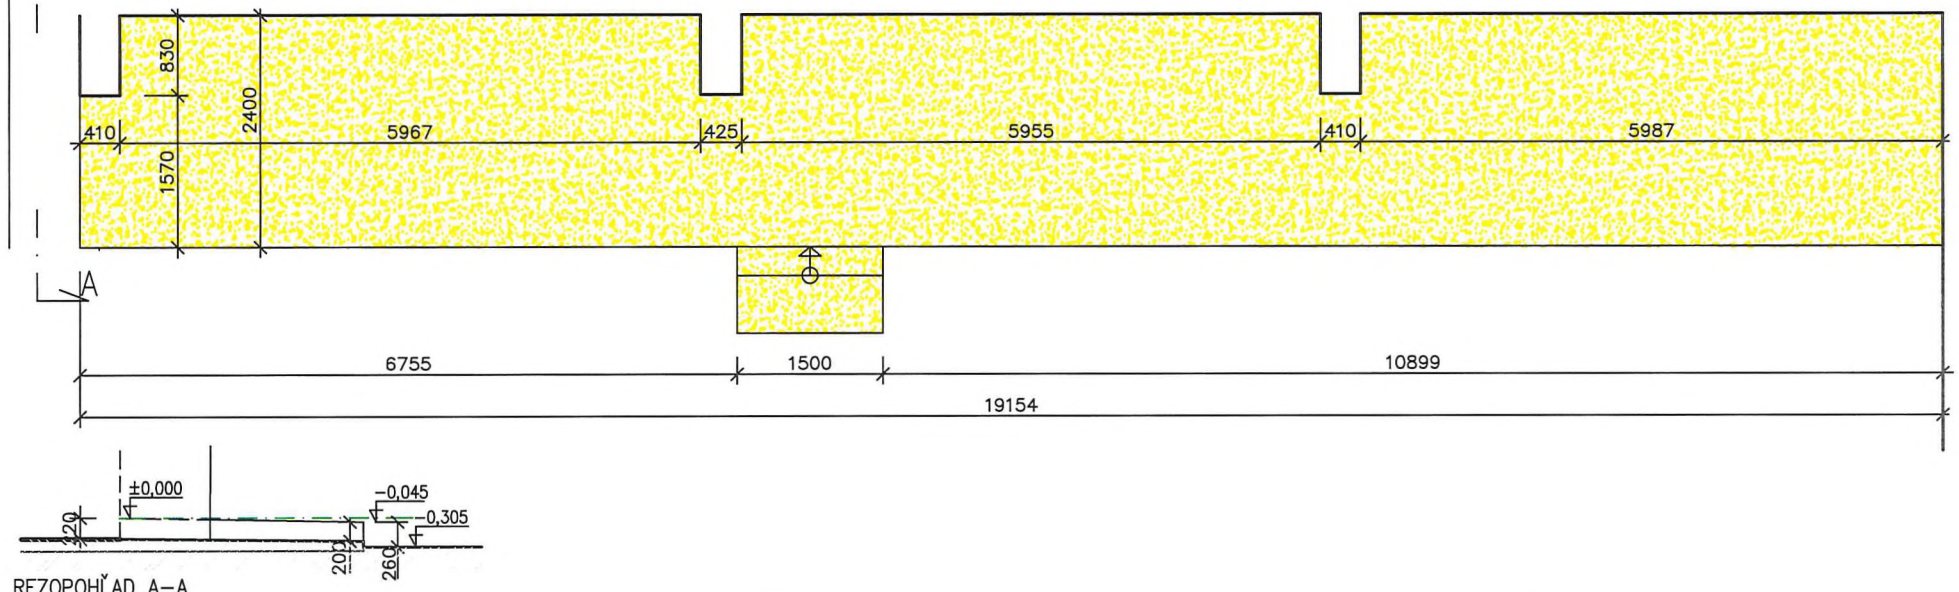



TERASA Č.2

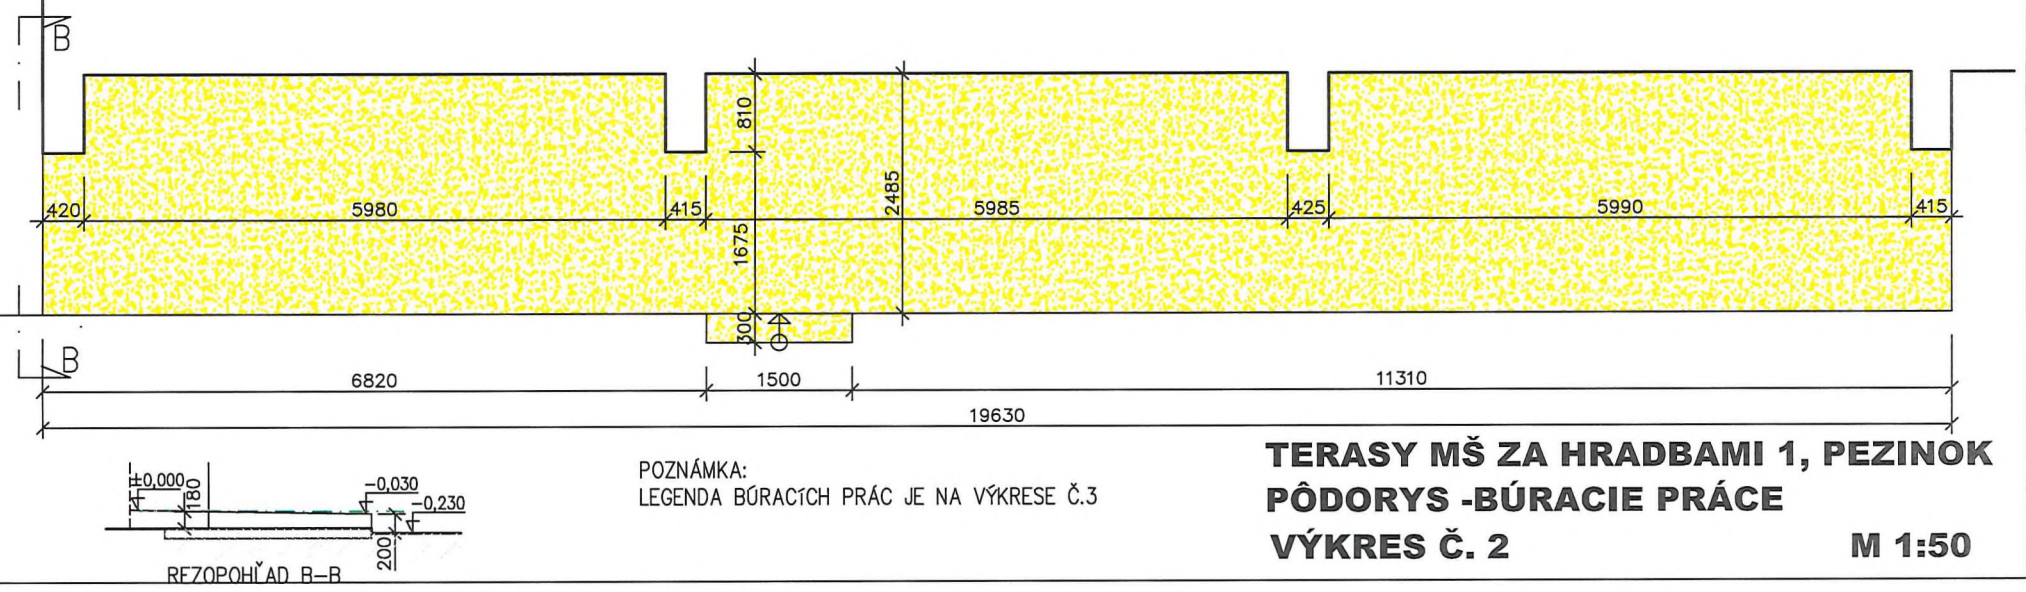

POZNÁMKA:
LEGENDA BÚRACÍCH PRÁČ JE NA VÝKRESE Č.3


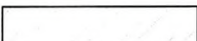

TERASY MŠ ZA HRADBAMI 1, PEZINOK
PÔDORYS -BÚRACIE PRÁČE
VÝKRES Č. 2
M 1:50

TERASA Č.3

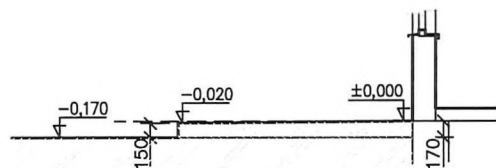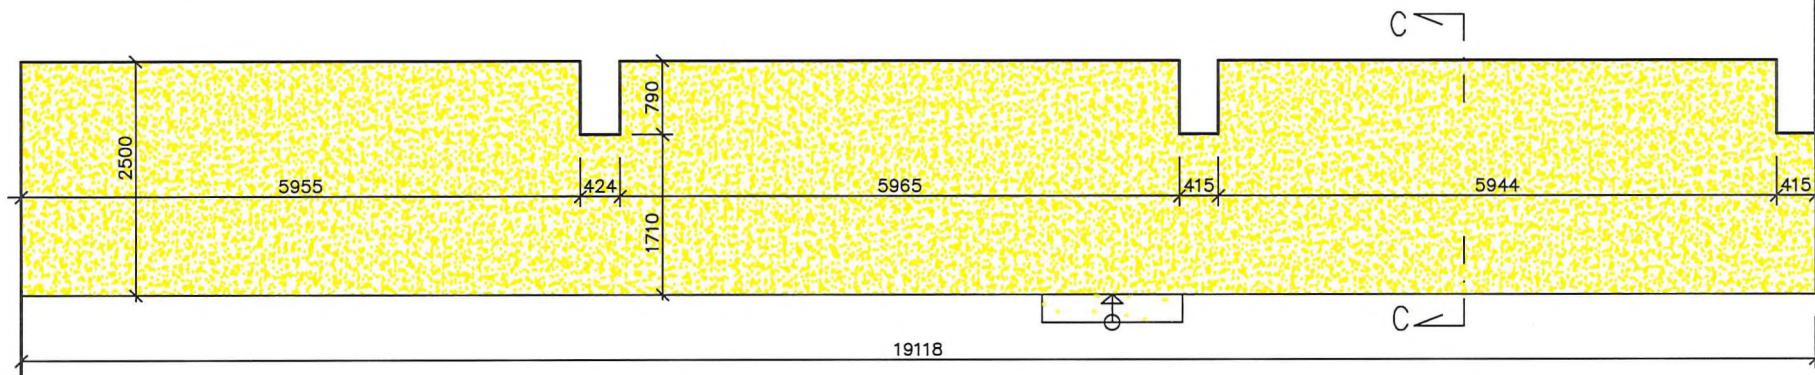

REZ C-C

LEGENDA :



-  VYBÚRANIE EXISTUJÚCEJ BETÓNOVEJ PLOCHY – HR. BETÓNU 100 – 200 MM
-  PROSTÝ BETÓN C 16/20
-  RASTLÝ TERÉN

TERASA Č 1: PLOCHA = 46,80 M²
 TERASA Č 2: PLOCHA = 48,20 M²
 TERASA Č 3: PLOCHA = 47,20 M²
 CELKOVÁ PLOCHA = 142,20 M²

**TERASY MŠ ZA HRADBAMI 1, PEZINOK
 PÔDORYS - BÚRACIE PRÁCE
 VÝKRES Č. 3**



M 1:50

TERASA Č.1

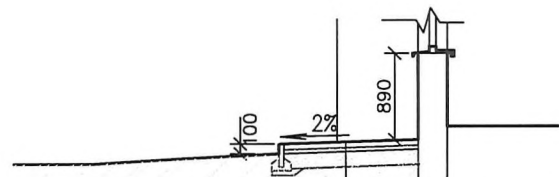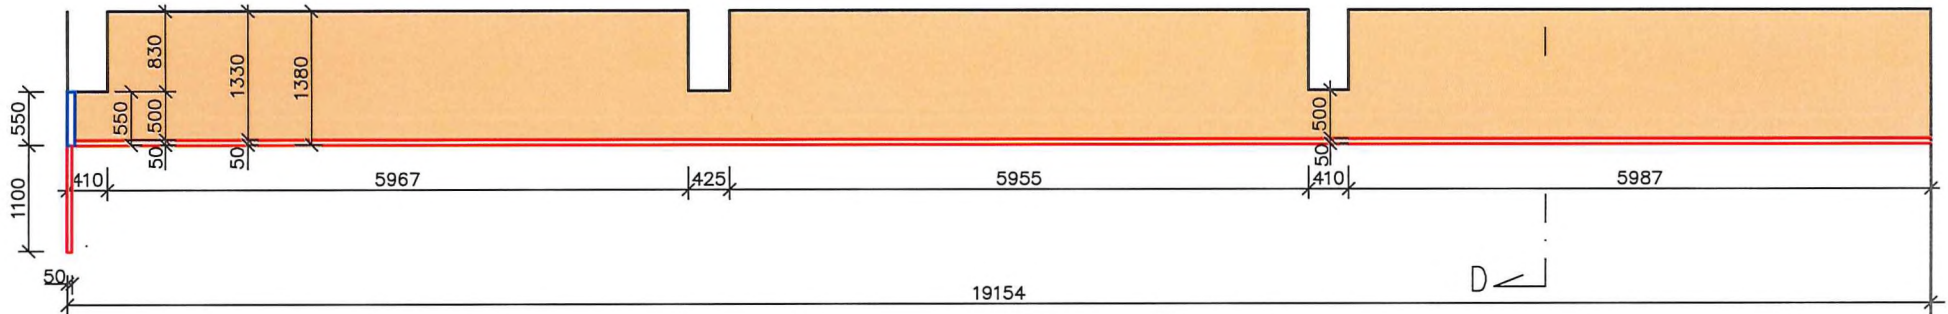

-zámková dlažba dl 60, hr. 60 mm
 -lôžko zo štrkodrvy fr. 4-8 mm, hr. 40 mm
 -podklad zo štrkodrvy fr.0-32, hr. 150 mm

TERASA Č.2

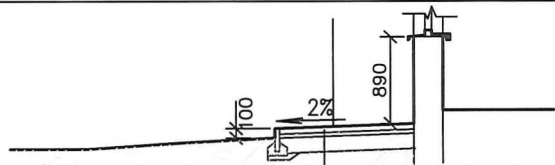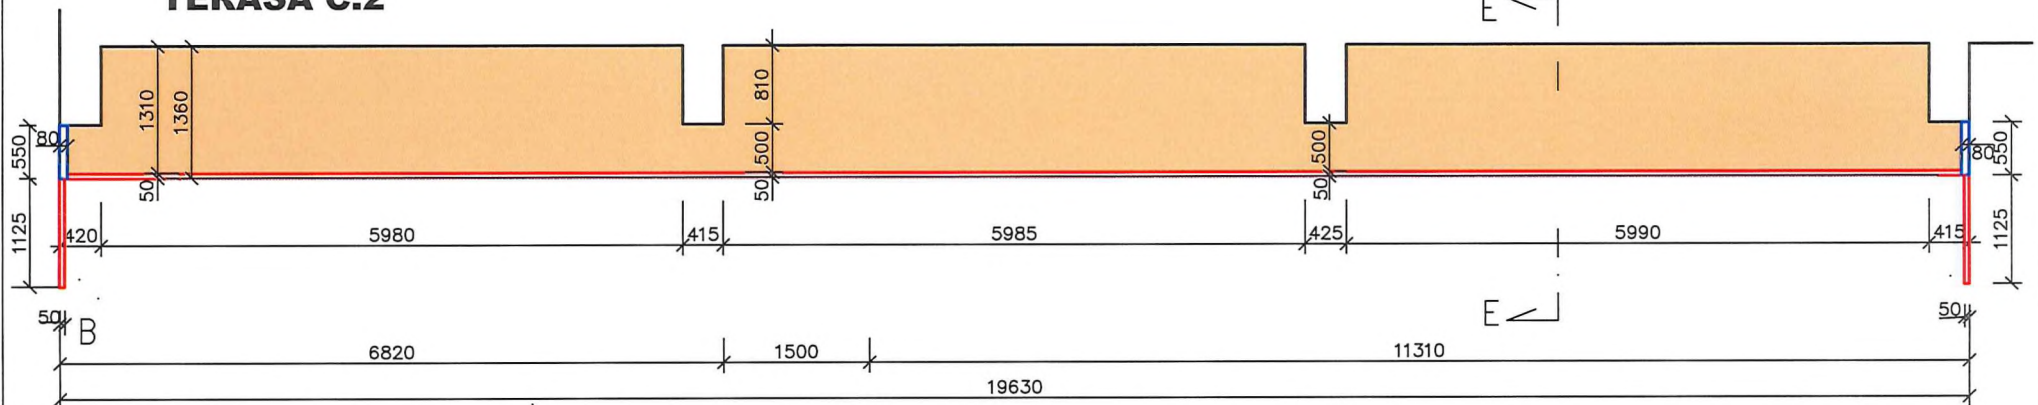


-zámková dlažba dl 60, hr. 60 mm
 -lôžko zo štrkodrvy fr. 4-8 mm, hr. 40 mm
 -podklad zo štrkodrvy fr.0-32, hr. 150 mm

POZNÁMKA:
 LEGENDA NAVRHOVANÉHO RIEŠENIA JE NA VÝKRESE Č.5

TERASY MŠ ZA HRADBAMI 1, PEZINOK
PÔDORYS - NAVRHOVANÉ RIEŠENIE
VÝKRES Č. 4
M 1:50


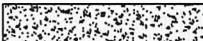
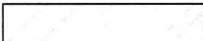


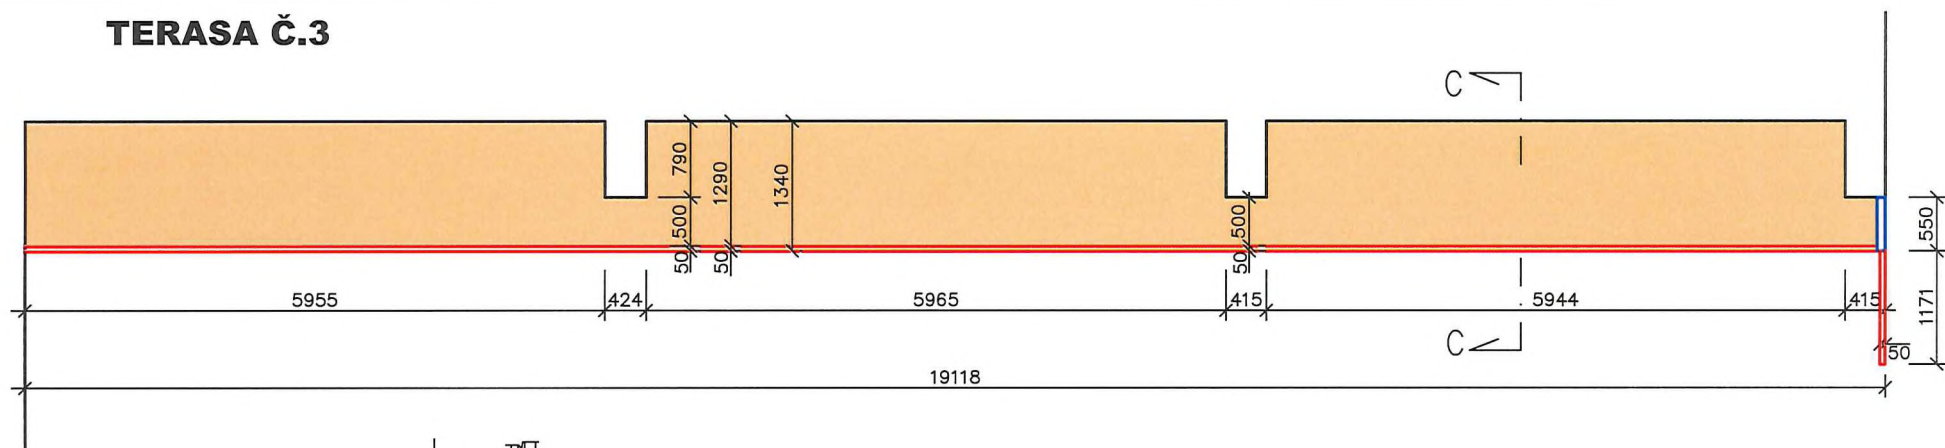
TERASA Č.3



PLOCHY ZÁMKOVEJ DLAŽBY :

TERASA Č 1:	PLOCHA = 24,80 M ²
TERASA Č 2:	PLOCHA = 24,70 M ²
TERASA Č 3:	PLOCHA = 23,80 M ²
CELKOVÁ PLOCHA =	73,30 M ²

LEGENDA :

-  NAVRHOVANÁ ZÁMKOVÁ DLAŽBA – KLASIKO SIVÁ , 100 X 200 MM HR. 60 MM
-  PODSYP ZO ŠTRKODRVY
-  PROSTÝ BETÓN C 16/20
-  RASTLÝ TERÉN
-  NAVRHOVANÝ PARKOVÝ OBRUBNÍK SO SKOSENÍM 100 X 25 X 8 CM – FARBA SIVÁ
CELKOVÁ DLŽKA = 62, 50 MB
-  NAVRHOVANÝ PALISÁDOVÝ OBRUBNÍK 55 X 25 X 8 CM – FARBA SIVÁ
POČET KS = 4

**TERASY MŠ ZA HRADBAMI 1, PEZINOK
PÔDORYS - NAVRHOVANÉ RIEŠENIE
VÝKRES Č. 5 M 1:50**