




# Pôdorys chodníka na Mestskom cintoríne

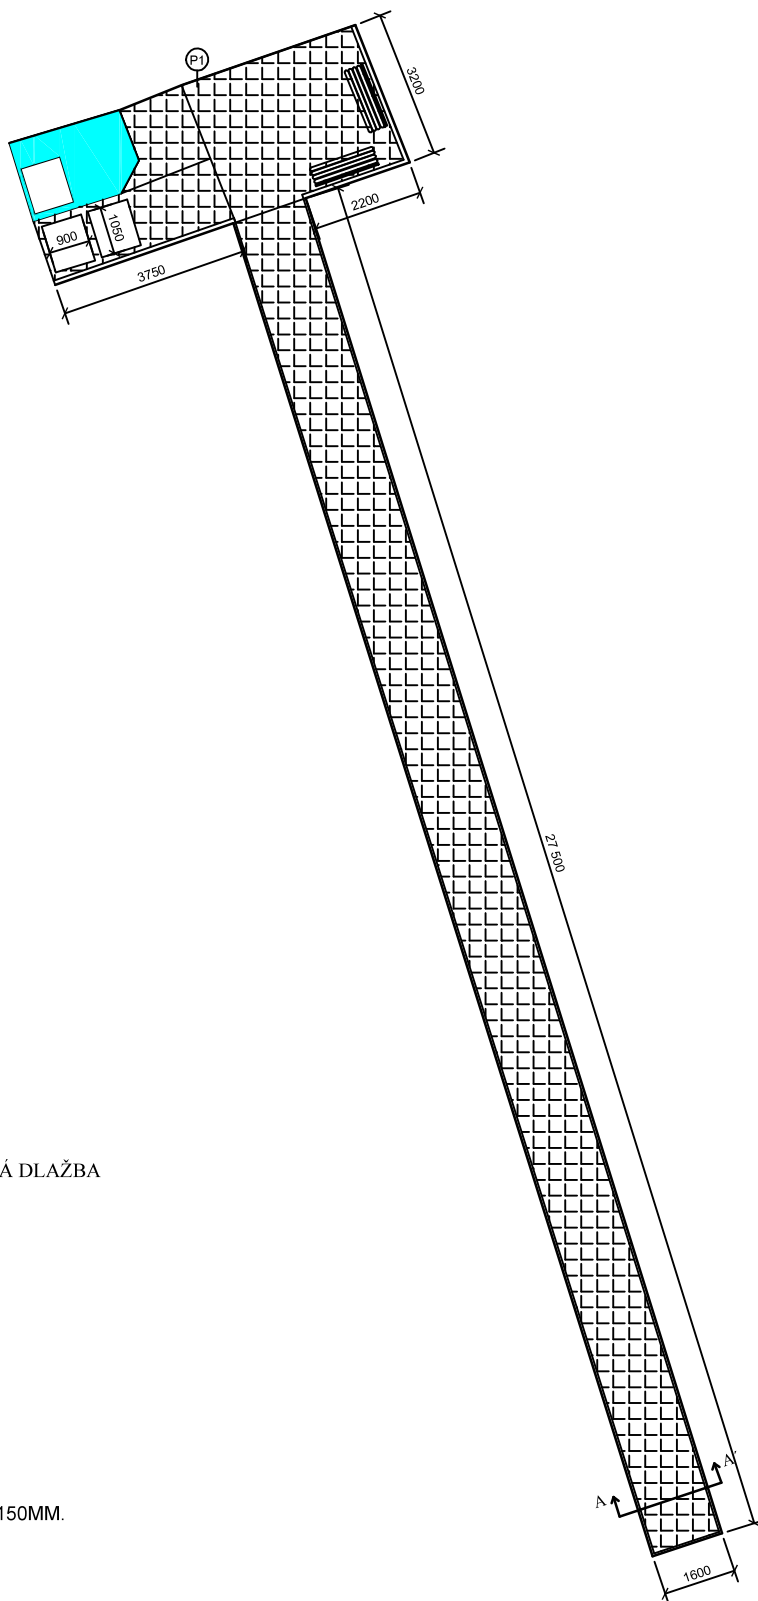

## LEGENDA MATERIÁLOV:

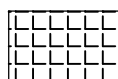

SPEVNENÉ PLOCHY - ZÁMKOVÁ DLAŽBA

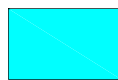

SPEVNENÉ PLOCHY - BETÓN



KONTAJNER

## POZNÁMKA:

Ⓟ PÔVODNÁ ZÁMKOVÁ DLAŽBA ZNÍŽENÁ O 150MM.

Zodp. projektant	
Vypracoval	Michal Talapka
Investor	Metský úrad Pezinok
Stavba	Rozšírenie kapacít chodníkov na Mestskom cintoríne
Výkres	Pôdorys chodníka
Formát	2xA4