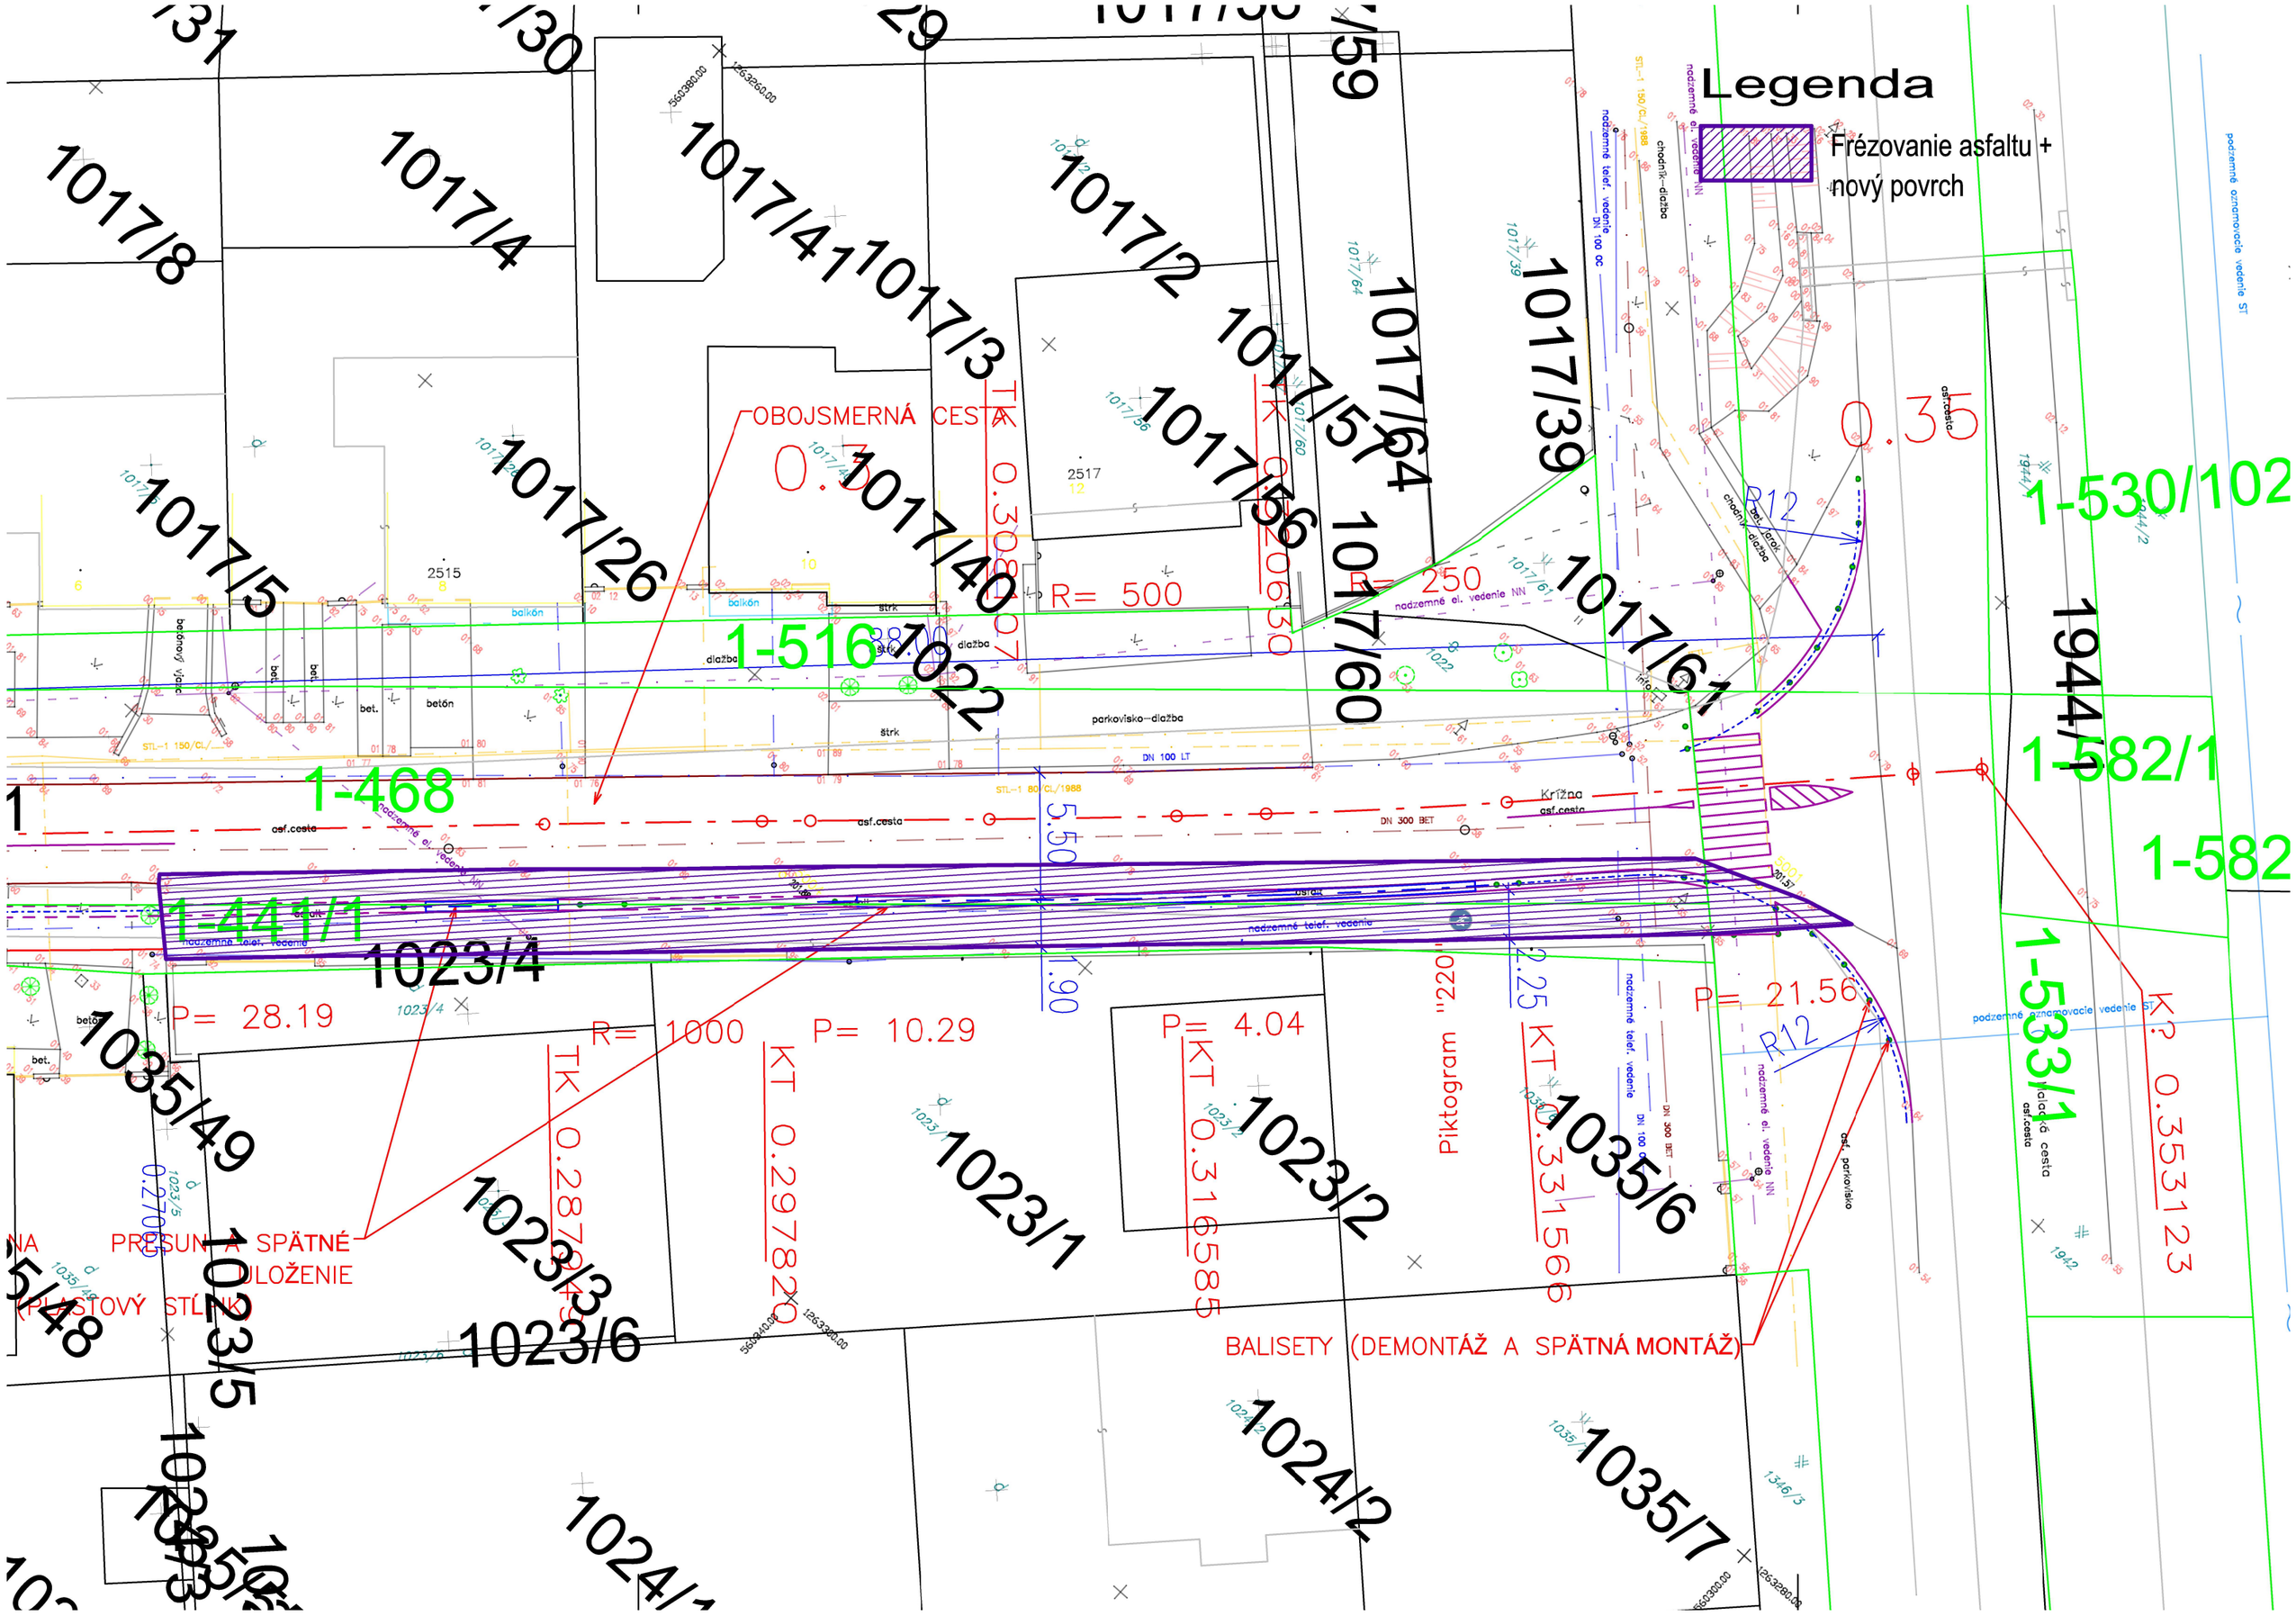

Legenda
Frézovanie asfaltu + nový povrch
OBOJSMERNÁ CESTA
PRESUN A SPÄTNÉ ULOŽENIE (PLASTOVÝ STĹPIK)
BALISETY (DEMONTÁŽ A SPÄTNÁ MONTÁŽ)
Piktogram "220"
1-530/102
1-582/1
1-582
1-533/1
1-516
1-468
1-441/1
1017/8
1017/4
1017/41
1017/3
1017/2
1017/57
1017/64
1017/39
1017/5
1017/26
1017/40
1017/56
1017/60
1017/61
1944/1
1023/4
1023/3
1023/6
1023/5
1023/1
1023/2
1035/49
1035/6
1035/7
1024/2
1024/1
P= 28.19
R= 1000
P= 10.29
P= 4.04
P= 21.56
R= 500
R= 250
TK 0.287849
KT 0.297820
KT 0.316585
KT 0.331566
K? 0.353123