


CHAMPIONSHIP HALL 139



AREÁL ROZÁLKA NOVOSTAVBA JAZDECKEJ HALY S USTAJNENÍM KONÍ DISPOZIČNÉ RIEŠENIE PÔDORYS II.NP.

AUTOR NÁVRHU :

Ing. Branislav Korbela
DUA Intechy
Mierová 5593, Tel./Fax 934 01, tel/fax +421 36 6316633, mail info@duas.sk, http: www.duas.sk

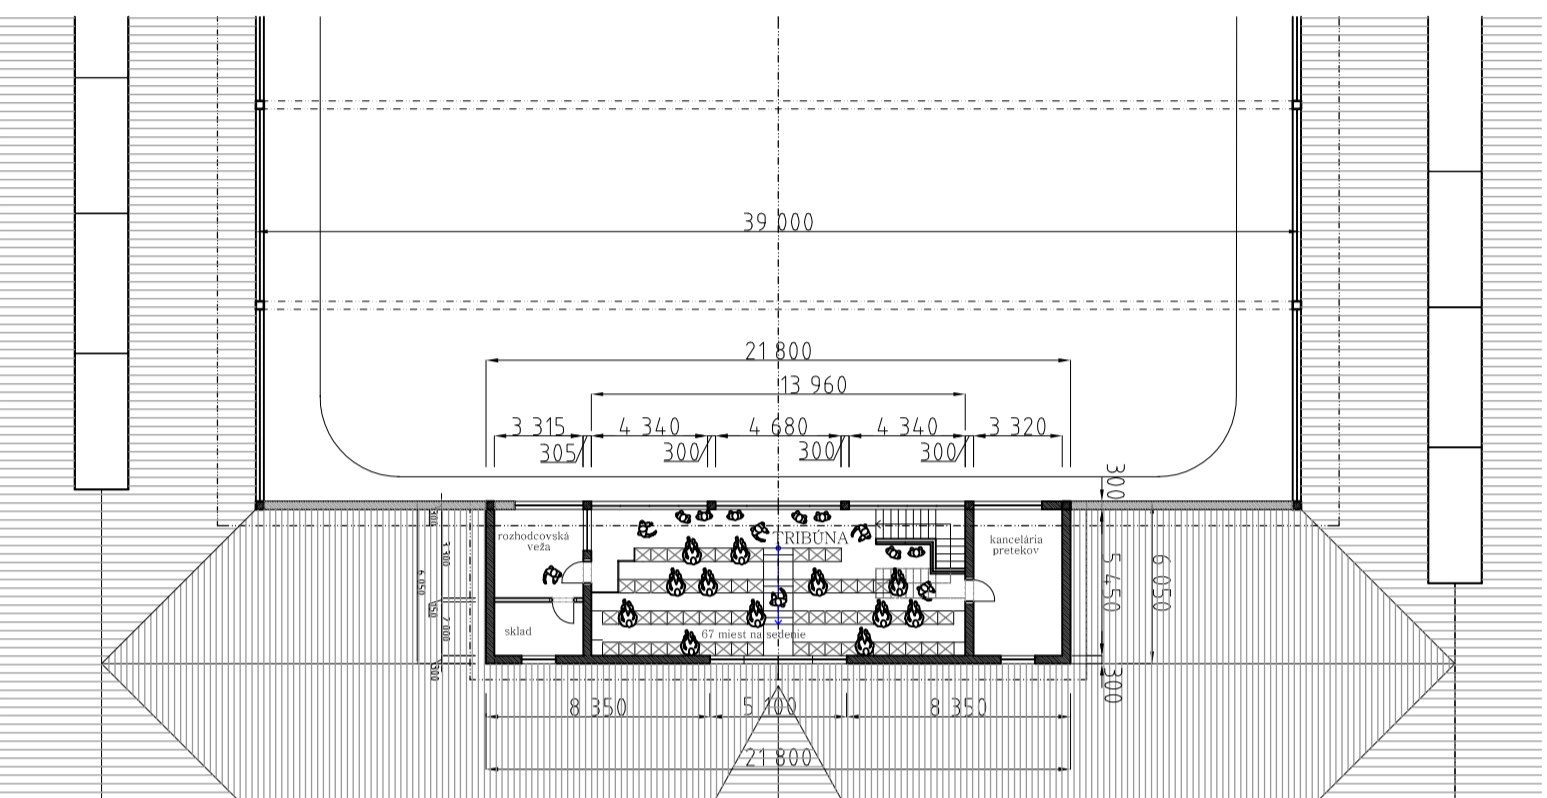

Zodpovedný projektant :	Vypracoval :	Kontroloval :
Ing arch.Roderik Baltazár	Ing. Zuzana Mičová	Ing arch.Roderik Baltazár
Miesto stavby : Areál Rozálka, Pezinok	Dátum : december 2009	
Investor : RI AGROFOREST, a.s., Bratislava	Účel : JR	Formát : 12 x A4
Názov stavby : NOVOSTAVBA JAZDECKEJ HALY S USTAJNENÍM KONÍ	Mierka : M 1 : 200	Sada č. :
Obsah :	Číslo výkresu :	
PÔDORYS II.NP. – tribúna	A – 03	