



POHĚAD SEVEROVÝCHODNÝ

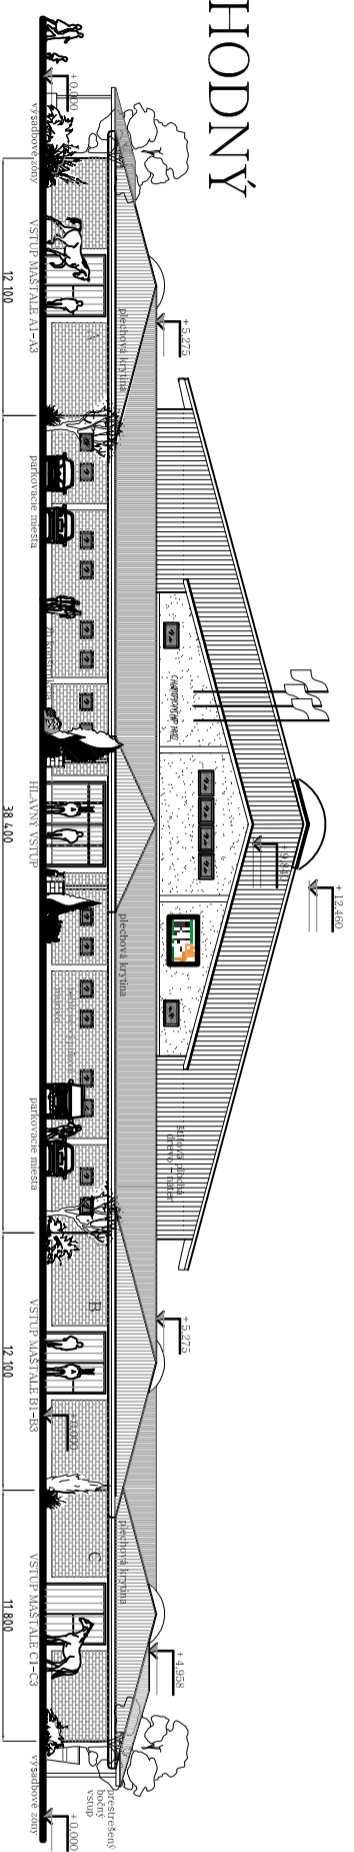

POHĚAD JUHOVÝCHODNÝ

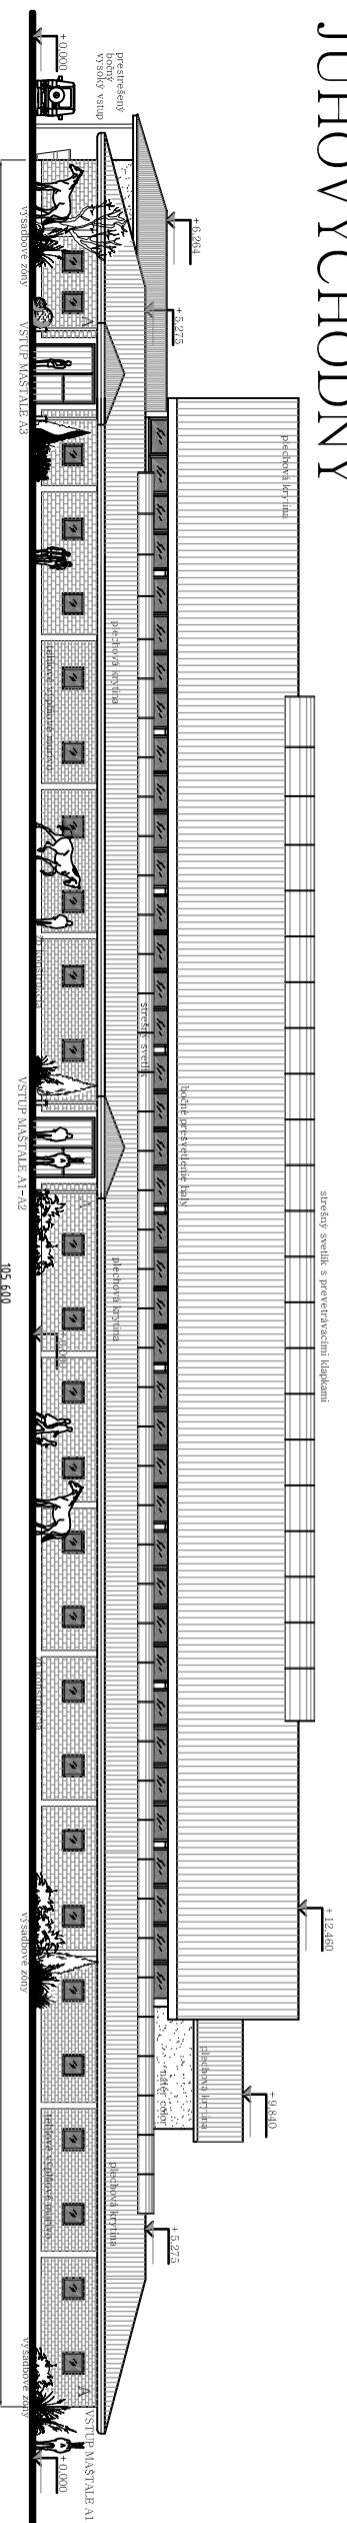

CHAMPIONSHIP HALL 139



AREÁL ROZÁLKA

NOVOSTAVBA
JAZDECKEJ HALY
S USTAJNENÍM KONŮ

POHLADY

AUTOR NÁVRHU:		Ing. Jaroslav Kozák	
Zadavatel projektu:		Ing. Jaroslav Kozák	
Typ objektu:		Novostavba Jazdeckej Haly s Ustajnenim Konu	
Město státní:		NOVOSTAVBA JAZDECKEJ HALY S USTAJNENIM KONU	
Měřítko:		1:100	
Dátum:		1. 8. 2011	
Číslo:		A - 05	
Název:		POHLADY SV, JV	