

Mesto PEZINOK

Radničné nám. č. 7, 902 14 Pezinok

Stavebný úrad

V Pezinku, dňa 20.01.2011
Zn.:5/83-SP/1131-26162/10-11

O Z N Á M E N I E

o začatí stavebného konania podľa ust. § 61 ods. 4 zák. č. 50/1976 Zb. o územnom plánovaní a stavebnom poriadku v znení neskorších predpisov a upustenie od miestneho zisťovania a ústneho pojednávania

Stavebník: Pezinské tehelne – Paneláreň, a.s., Tehelná 9, 902 01 Pezinok

podal dňa 06.08.2010 na Mesto Pezinok, stavebný úrad žiadosť o stavebné povolenie na stavbu: **Obytný komplex „Radové domy“ na ul. SNP v Pezinku**

I.ETAPA – objekt SO 11 Vonkajšie silnoprúdové rozvody a prípojky (NN, trafostanica)
(parc.č.: 640/1, 640/5, kat. územie: Pezinok).

Uvedeným dňom bolo zahájené stavebné konanie.

Mesto Pezinok v súlade s ustanovením § 61 zák. č. 50/1976 Zb. v znení ďalších zmien doplnkov (stavebný zákon) oznamuje začatie stavebného konania dotknutým orgánom a známym účastníkom konania. Pretože sú stavebnému úradu dobre známe pomery staveniska a žiadosť poskytuje dostatočný podklad pre posúdenia navrhovanej stavby, upúšťa v zmysle § 61 ods. 2 stavebného zákona od miestneho zisťovania a ústneho pojednávania.

Účastníci stavebného konania môžu uplatniť svoje námietky najneskôr **do 7 pracovných dní** od doručenia oznámenia, inak k nim nebude prihliadnuté. V rovnakej lehote sú povinné oznámiť svoje stanovisko dotknuté orgány a obec v mieste stavby. Ak neoznámia v určenej lehote svoje stanovisko, má sa za to, že so stavbou súhlasia.

Do podkladov rozhodnutia možno nahliadnuť na Mestskom úrade v Pezinku – stavebnom úrade (odporúčané dni pre verejnosť: Po: 7,30–16,00 hod., St: 7,30-17,00 hod., Pi: 7,30-15,00 hod.; mimo prestávky na obed: 11,30-12,30 hod.).

Na pripomienky a námietky, ktoré mohli byť uplatnené v územnom konaní alebo pri prerokovaní územného plánu zóny, sa neprihliada.

Ak sa niektorý z účastníkov nechá v konaní zastupovať, predloží jeho zástupca písomnú **plnú moc**.

Mgr. Miroslav Š e b e s t a
prednosta MsÚ

Toto oznámenie má povahu verejnej vyhlášky a musí byť vyvesené po dobu 15 dní na úradnej tabuli Mesta Pezinok v mieste obvyklým. Posledný deň tejto lehoty je dňom doručenia.

Vyvesené dňa:

Zvesené dňa:

Podpis, pečiatka:

Podpis, pečiatka:


Vybavuje: Ing. Šimová, tel. č.: 033/690 11 47

Doručí sa:

1. Stavebník: Pezinské tehelne – Paneláreň, a.s., Tehelná 9, 902 01 Pezinok
2. susedia: POSONIUM s.r.o., Súmračná 27, Bratislava 821 02
3. projektant: ProNES, s.r.o., Nám sv. Františka 8A, 841 04 Bratislava
4. OR Hasičského a záchranného zboru v Pezinku, Suvorovova 1, 902 01 Pezinok
5. ObÚ v Pezinku - ŽP – oh, švs,
6. Západoslovenská energetika, a. s., Čulenová 6, Bratislava
7. Slovenský plynárenský priemysel , Mlynské Nivy 44 A, Bratislava
8. Bratislavské vodárenská spoločnosť, Prešovská 48, Bratislava
9. Slovak Telecom a.s., Karadičova 10, 825 13 Bratislava 26
10. UPC, Lamačská cesta 3, 841 04 Bratislava

Na vedomie:

1. Mesto Pezinok, v zastúpení primátorom

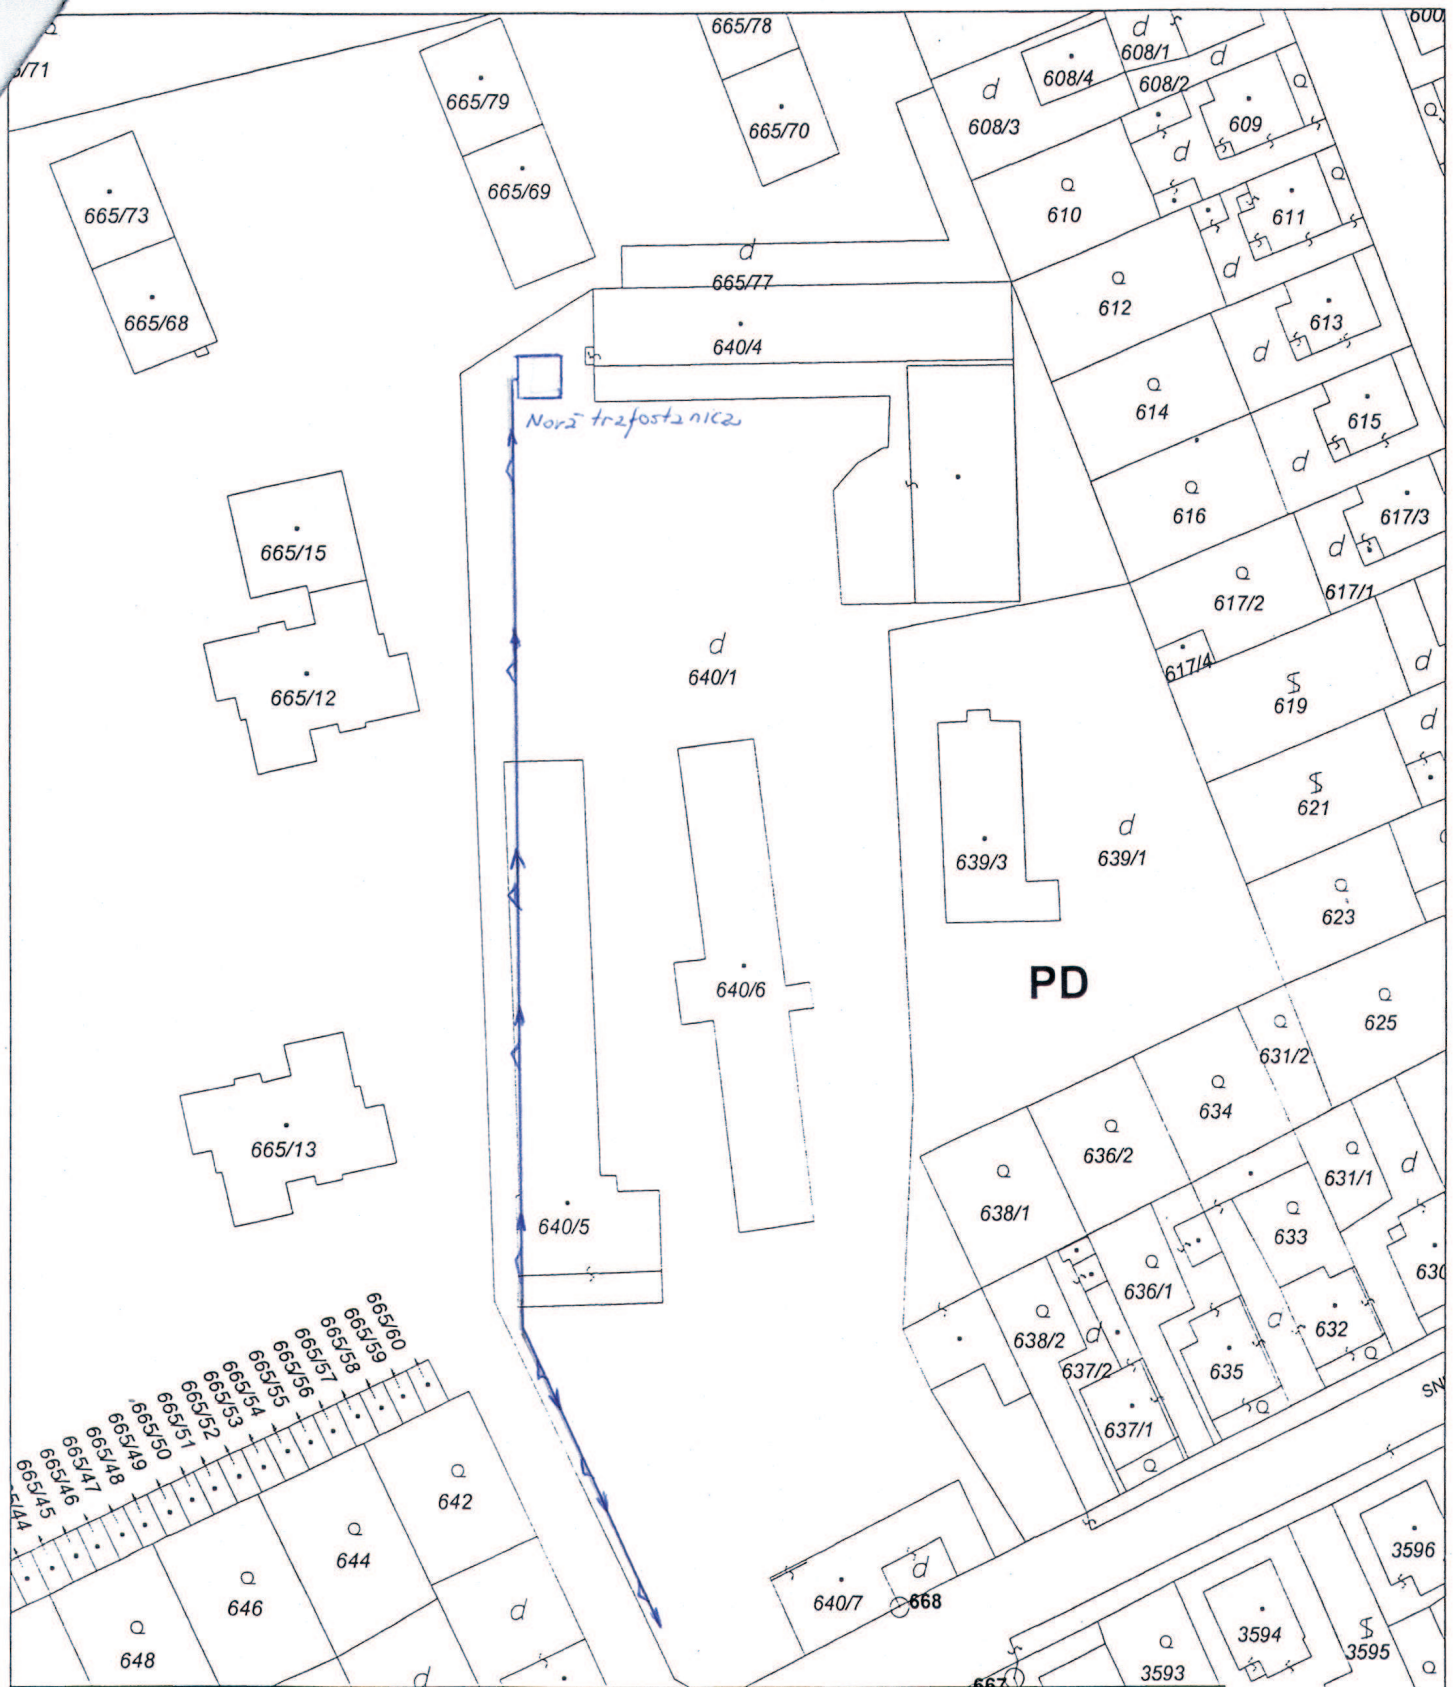

| | | | |
|-------------------------|----------------------------------|--|---------------|
| Názov organizácie | Okres Pezinok | Obec PEZINOK | K.ú. Pezinok |
| | Číslo zák. K1 3893/2010 | Mapový list PEZINOK 4-2/34, PEZINOK 4-3/12, PEZINOK 4- | Mierka 1:1000 |
| Správa katastra Pezinok | KÓPIA Z KATASTRÁLNEJ MAPY | | |
| | na parcelu 640/1 | | |
| Vyhotovil | | | |
| Dňa: 25.08.2010 | | | |
| Meno: Husivargová Lenka | | | |