

LEGENDA:


DOPRAVNÉ ZNAČENIE



NAVRHOVANÉ PRENOSNÉ



EXISTUJÚCE TRVALÉ

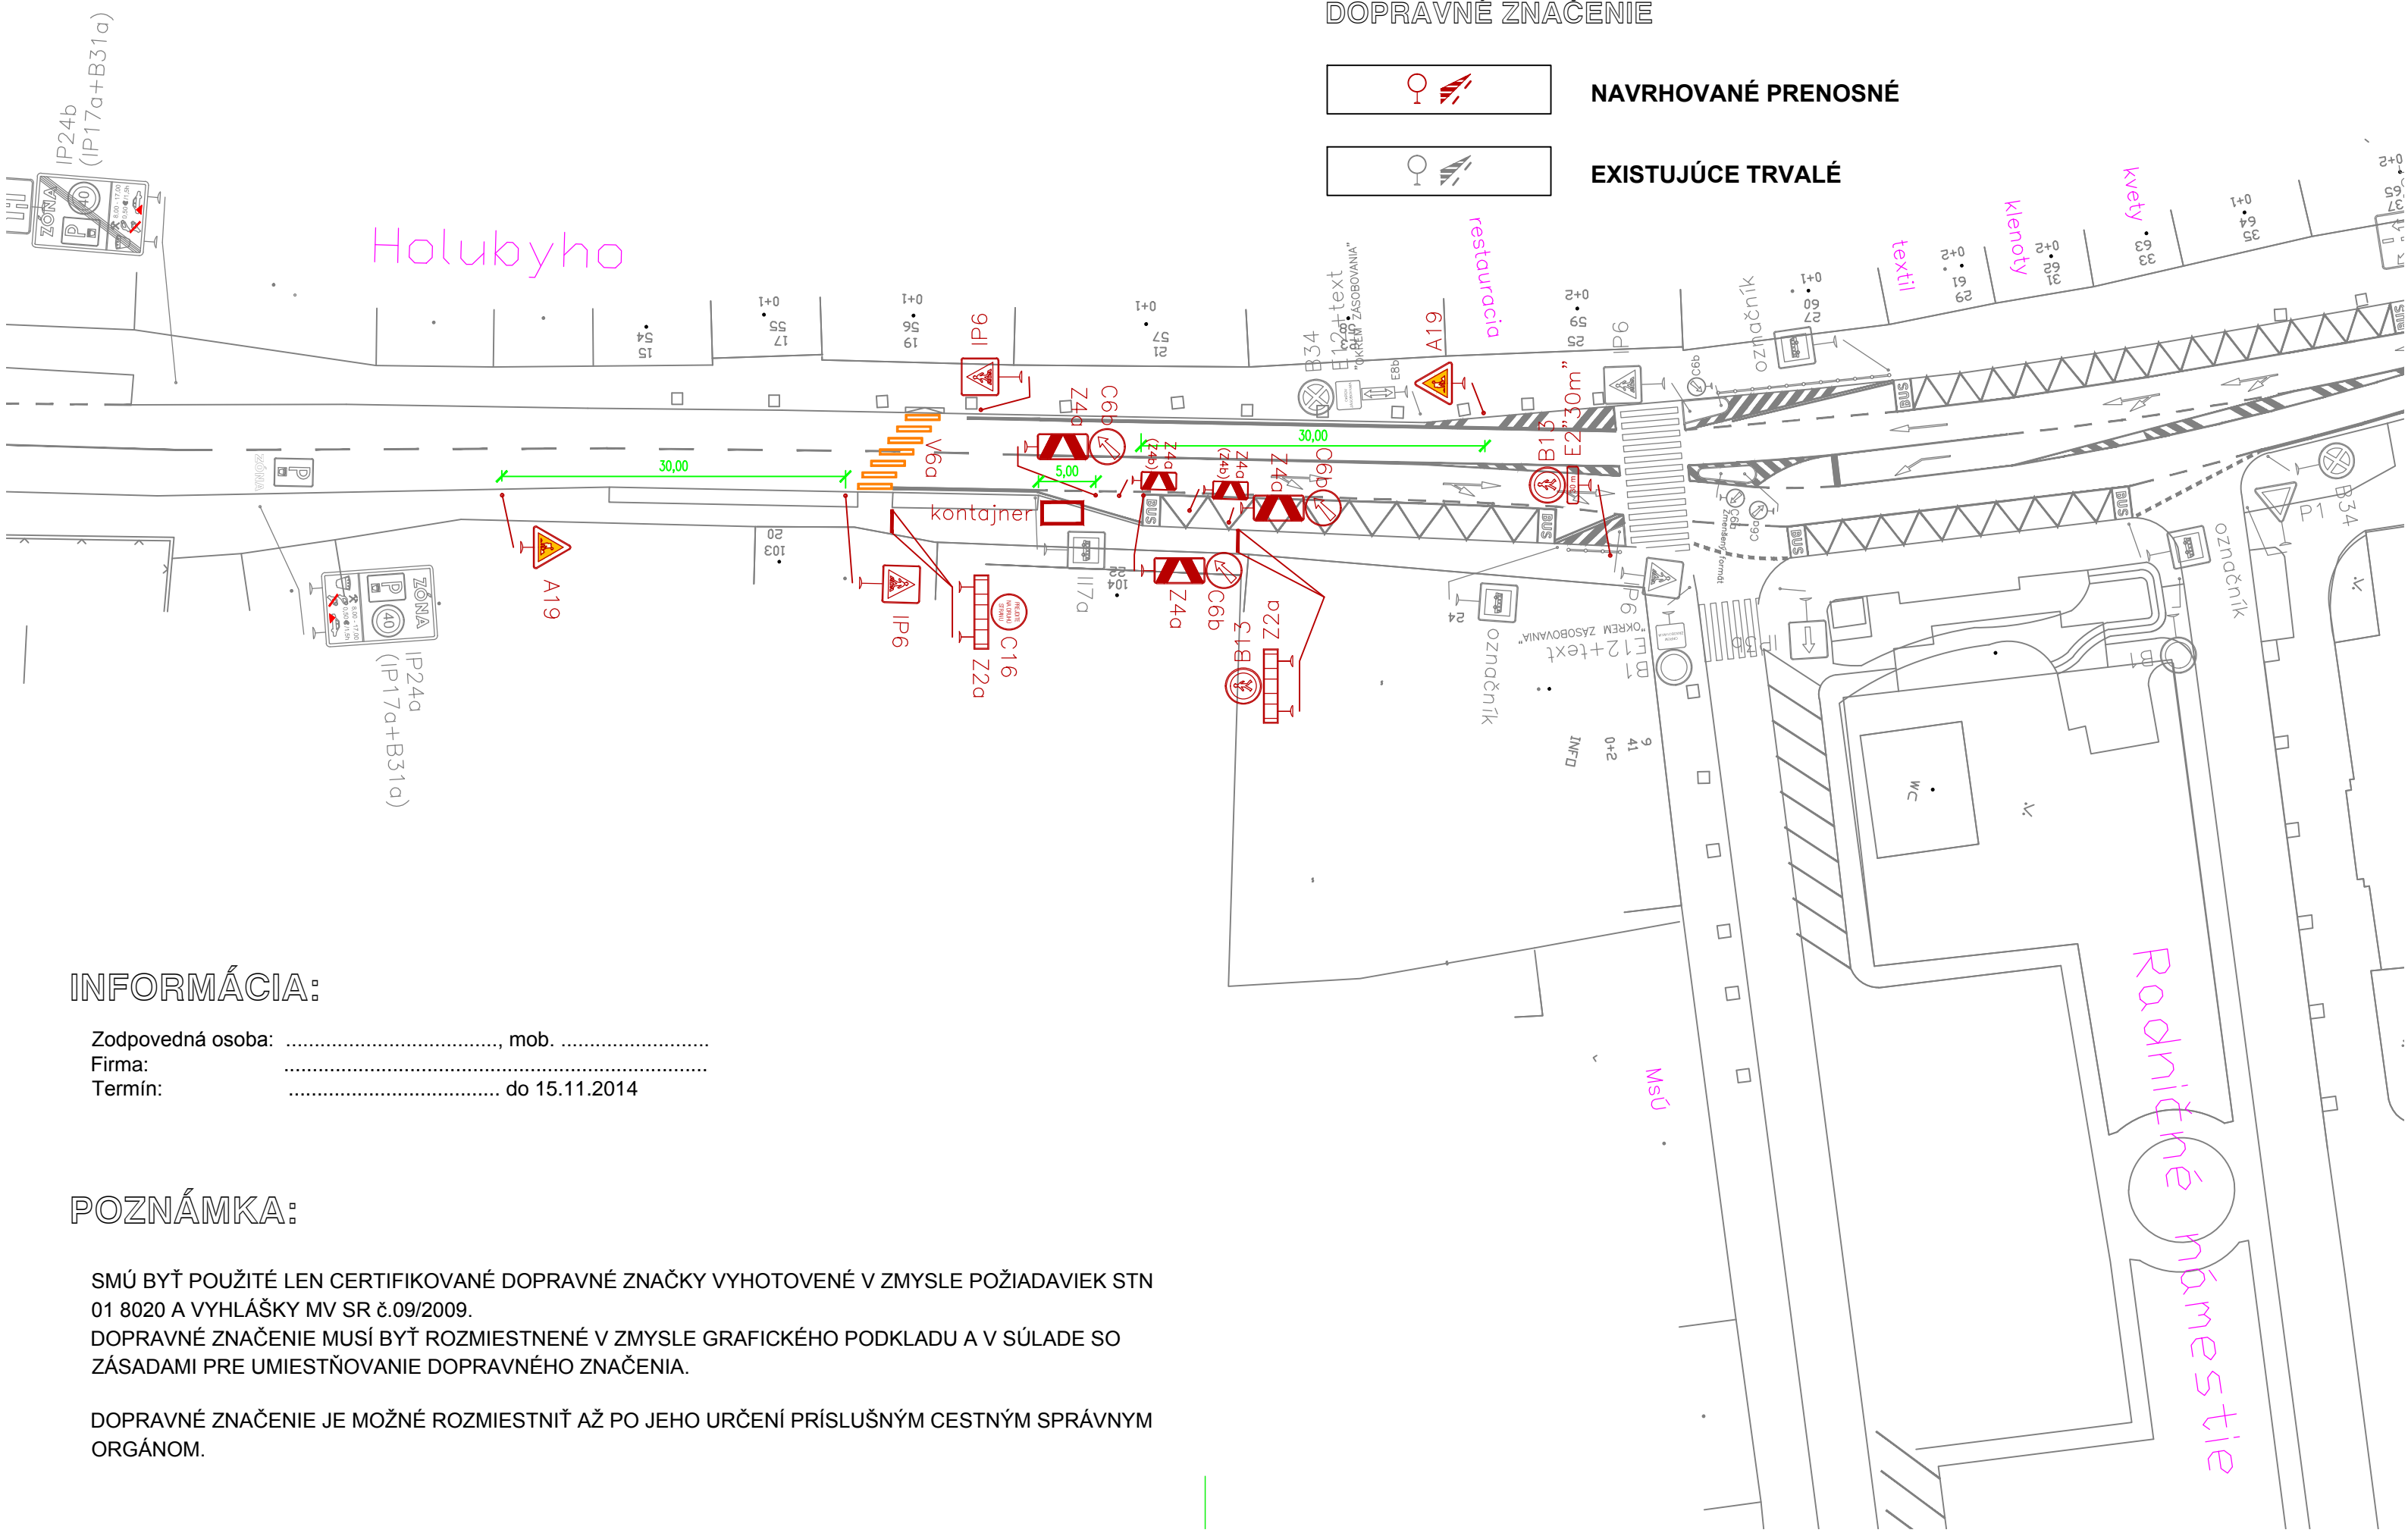

INFORMÁCIA:

Zodpovedná osoba:, mob.
Firma:
Termín: do 15.11.2014

POZNÁMKA:

SMÚ BYŤ POUŽITÉ LEN CERTIFIKOVANÉ DOPRAVNÉ ZNAČKY VYHOTOVENÉ V ZMYSLE POŽIADAVIEK STN 01 8020 A VYHLÁŠKY MV SR č.09/2009.
DOPRAVNÉ ZNAČENIE MUSÍ BYŤ ROZMIESTNENÉ V ZMYSLE GRAFICKÉHO PODKLADU A V SÚLADE SO ZÁSADAMI PRE UMIESTŇOVANIE DOPRAVNÉHO ZNAČENIA.
DOPRAVNÉ ZNAČENIE JE MOŽNÉ ROZMIESTNIŤ AŽ PO JEHO URČENÍ PRÍSLUŠNÝM CESTNÝM SPRÁVNÝM ORGÁNOM.

28-10-2014

Okresný dopravný inšpektorát
v Pezinku

Šaštícká ul. č. 14, P.O. BOX 29


821 01 PEZINOK

S O B L Á S I M
K M T. I N G. R A D I N L U D Á L J A K
D O P R A V N Ý I N Ž I N I E R
R A D I N L U D Á L J A K @ K I J I R . S K


V ČASE ZIMNEJ
ÚDRŽBY LEN SO
SÚHLASOM SPRÁVCU
CESTY

LEGENDA:

DOPRAVNÉ ZNAČENIE

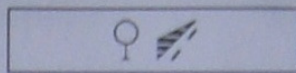


NAVRHOVANÉ PRENOSNÉ

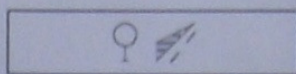

EXISTUJÚCE TRVALÉ

Holubyho

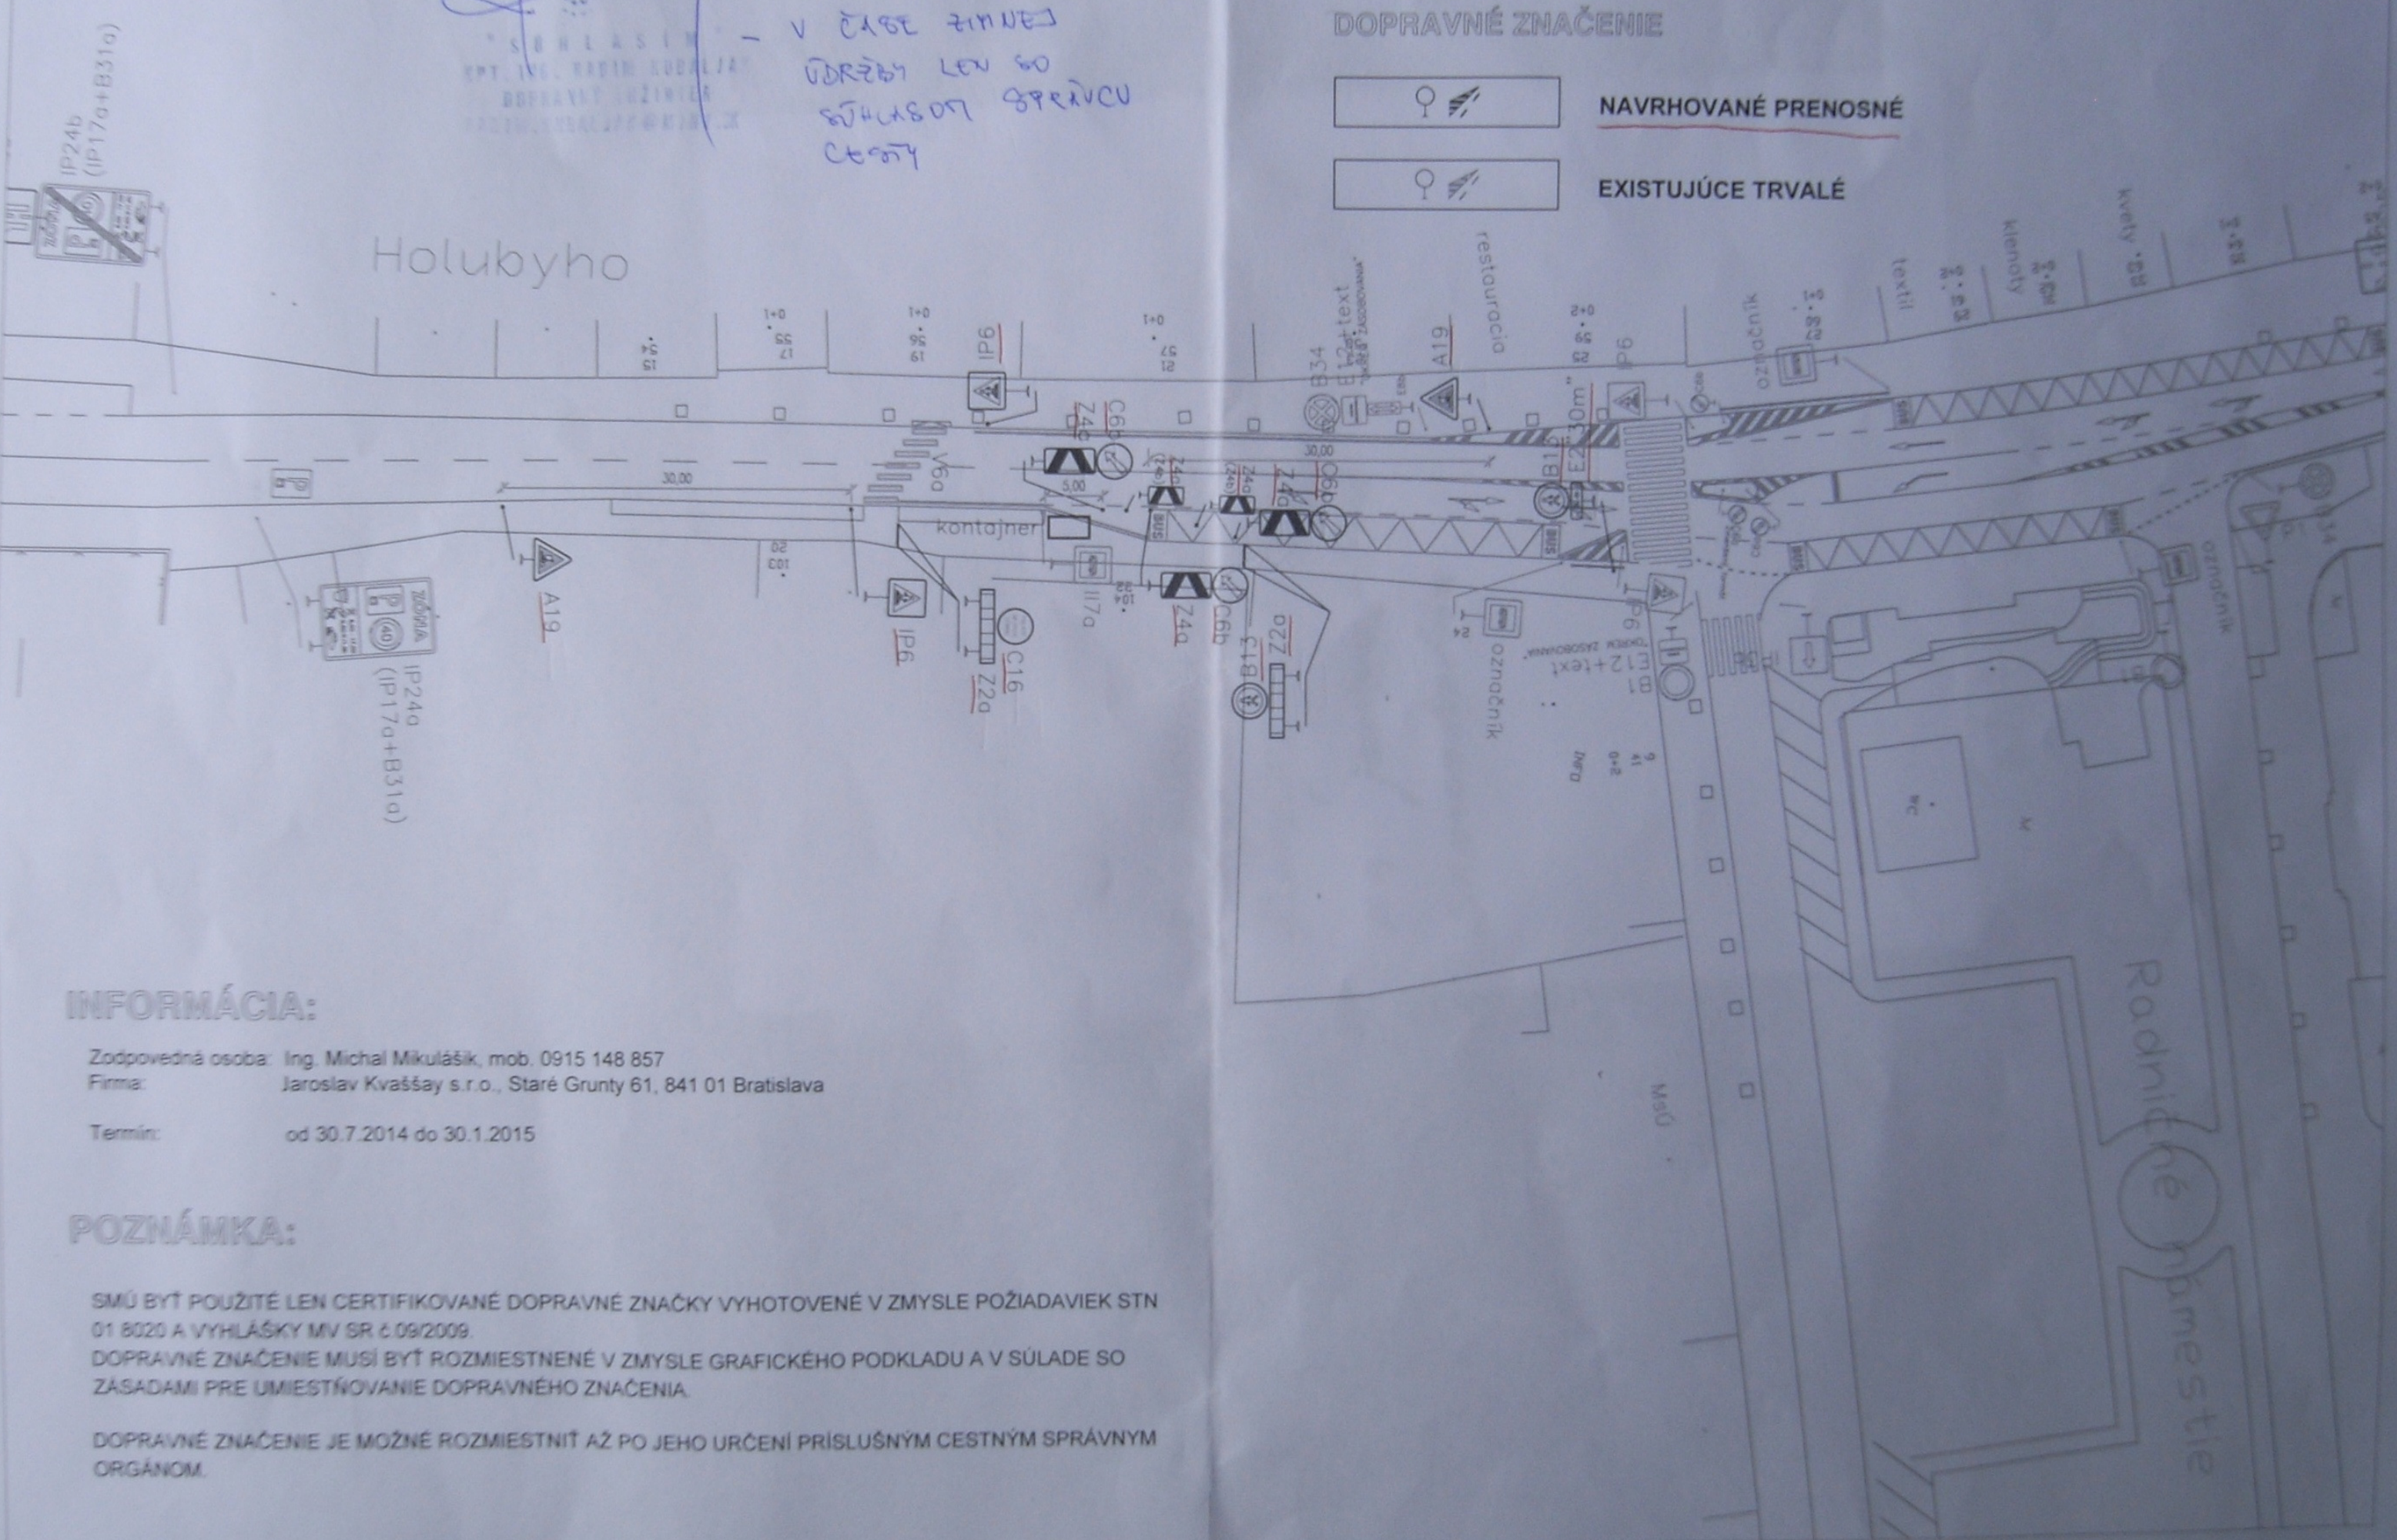

INFORMÁCIA:

Zodpovedná osoba: Ing. Michal Mikulášik, mob. 0915 148 857

Firma: Jaroslav Kvaššay s.r.o., Staré Grunty 61, 841 01 Bratislava

Termín: od 30.7.2014 do 30.1.2015

POZNÁMKA:

SMÚ BYŤ POUŽITÉ LEN CERTIFIKOVANÉ DOPRAVNÉ ZNAČKY VYHOTOVENÉ V ZMYSLE POŽIADAVIEK STN 01 8020 A VYHLÁŠKY MV SR č. 09/2009.

DOPRAVNÉ ZNAČENIE MUSÍ BYŤ ROZMIESTNENÉ V ZMYSLE GRAFICKÉHO PODKLADU A V SÚLADE SO ZASADAMI PRE UMIESTŇOVANIE DOPRAVNÉHO ZNAČENIA.

DOPRAVNÉ ZNAČENIE JE MOŽNÉ ROZMIESTNIŤ AŽ PO JEHO URČENÍ PRISLUŠNÝM CESTNÝM SPRÁVNÝM ORGÁNOM.