






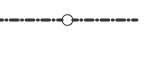
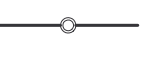


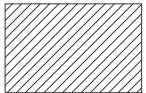


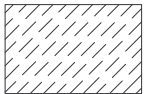




AREÁL ROZÁLKA

NOVOSTAVBA JAZDECKEJ HALY S USTAJNENÍM KONÍ

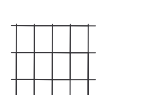LEGENDA :

-  JESTVUJÚCE STAVEBNÉ OBJEKTY
-  ODSTRÁNENÁ ČASŤ STAVEBNÉHO OBJEKTU
-  NAVRHOVANÝ STAVEBNÝ OBJEKT
-  VSTUP DO NAVRHOVANÉHO OBJEKTU PRE NÁVŠTEVY
-  VSTUPY DO NAVRHOVANÉHO OBJEKTU PREVÁDZKOVÉ
-  JESTVUJÚCE VEDLAJŠIE PRÍJAZDOVÉ VSTUPY DO AREÁLU
-  JESTVUJÚCI HLAVNÝ PRÍJAZDOVÝ VSTUP DO AREÁLU
-  prívod úžitkovej vody
-  prívod pitnej vody - (Ms vodovod)
-  NN elektro prívod
-  vedenie kanalizačného potrubia k žumpe + ČOV
-  PANELOVÉ KOMUNIKÁCIE
-  JESTVUJÚCE OPLOTENIE AREÁLU
-  JESTVUJÚCE OPLOTENIE AREÁLU

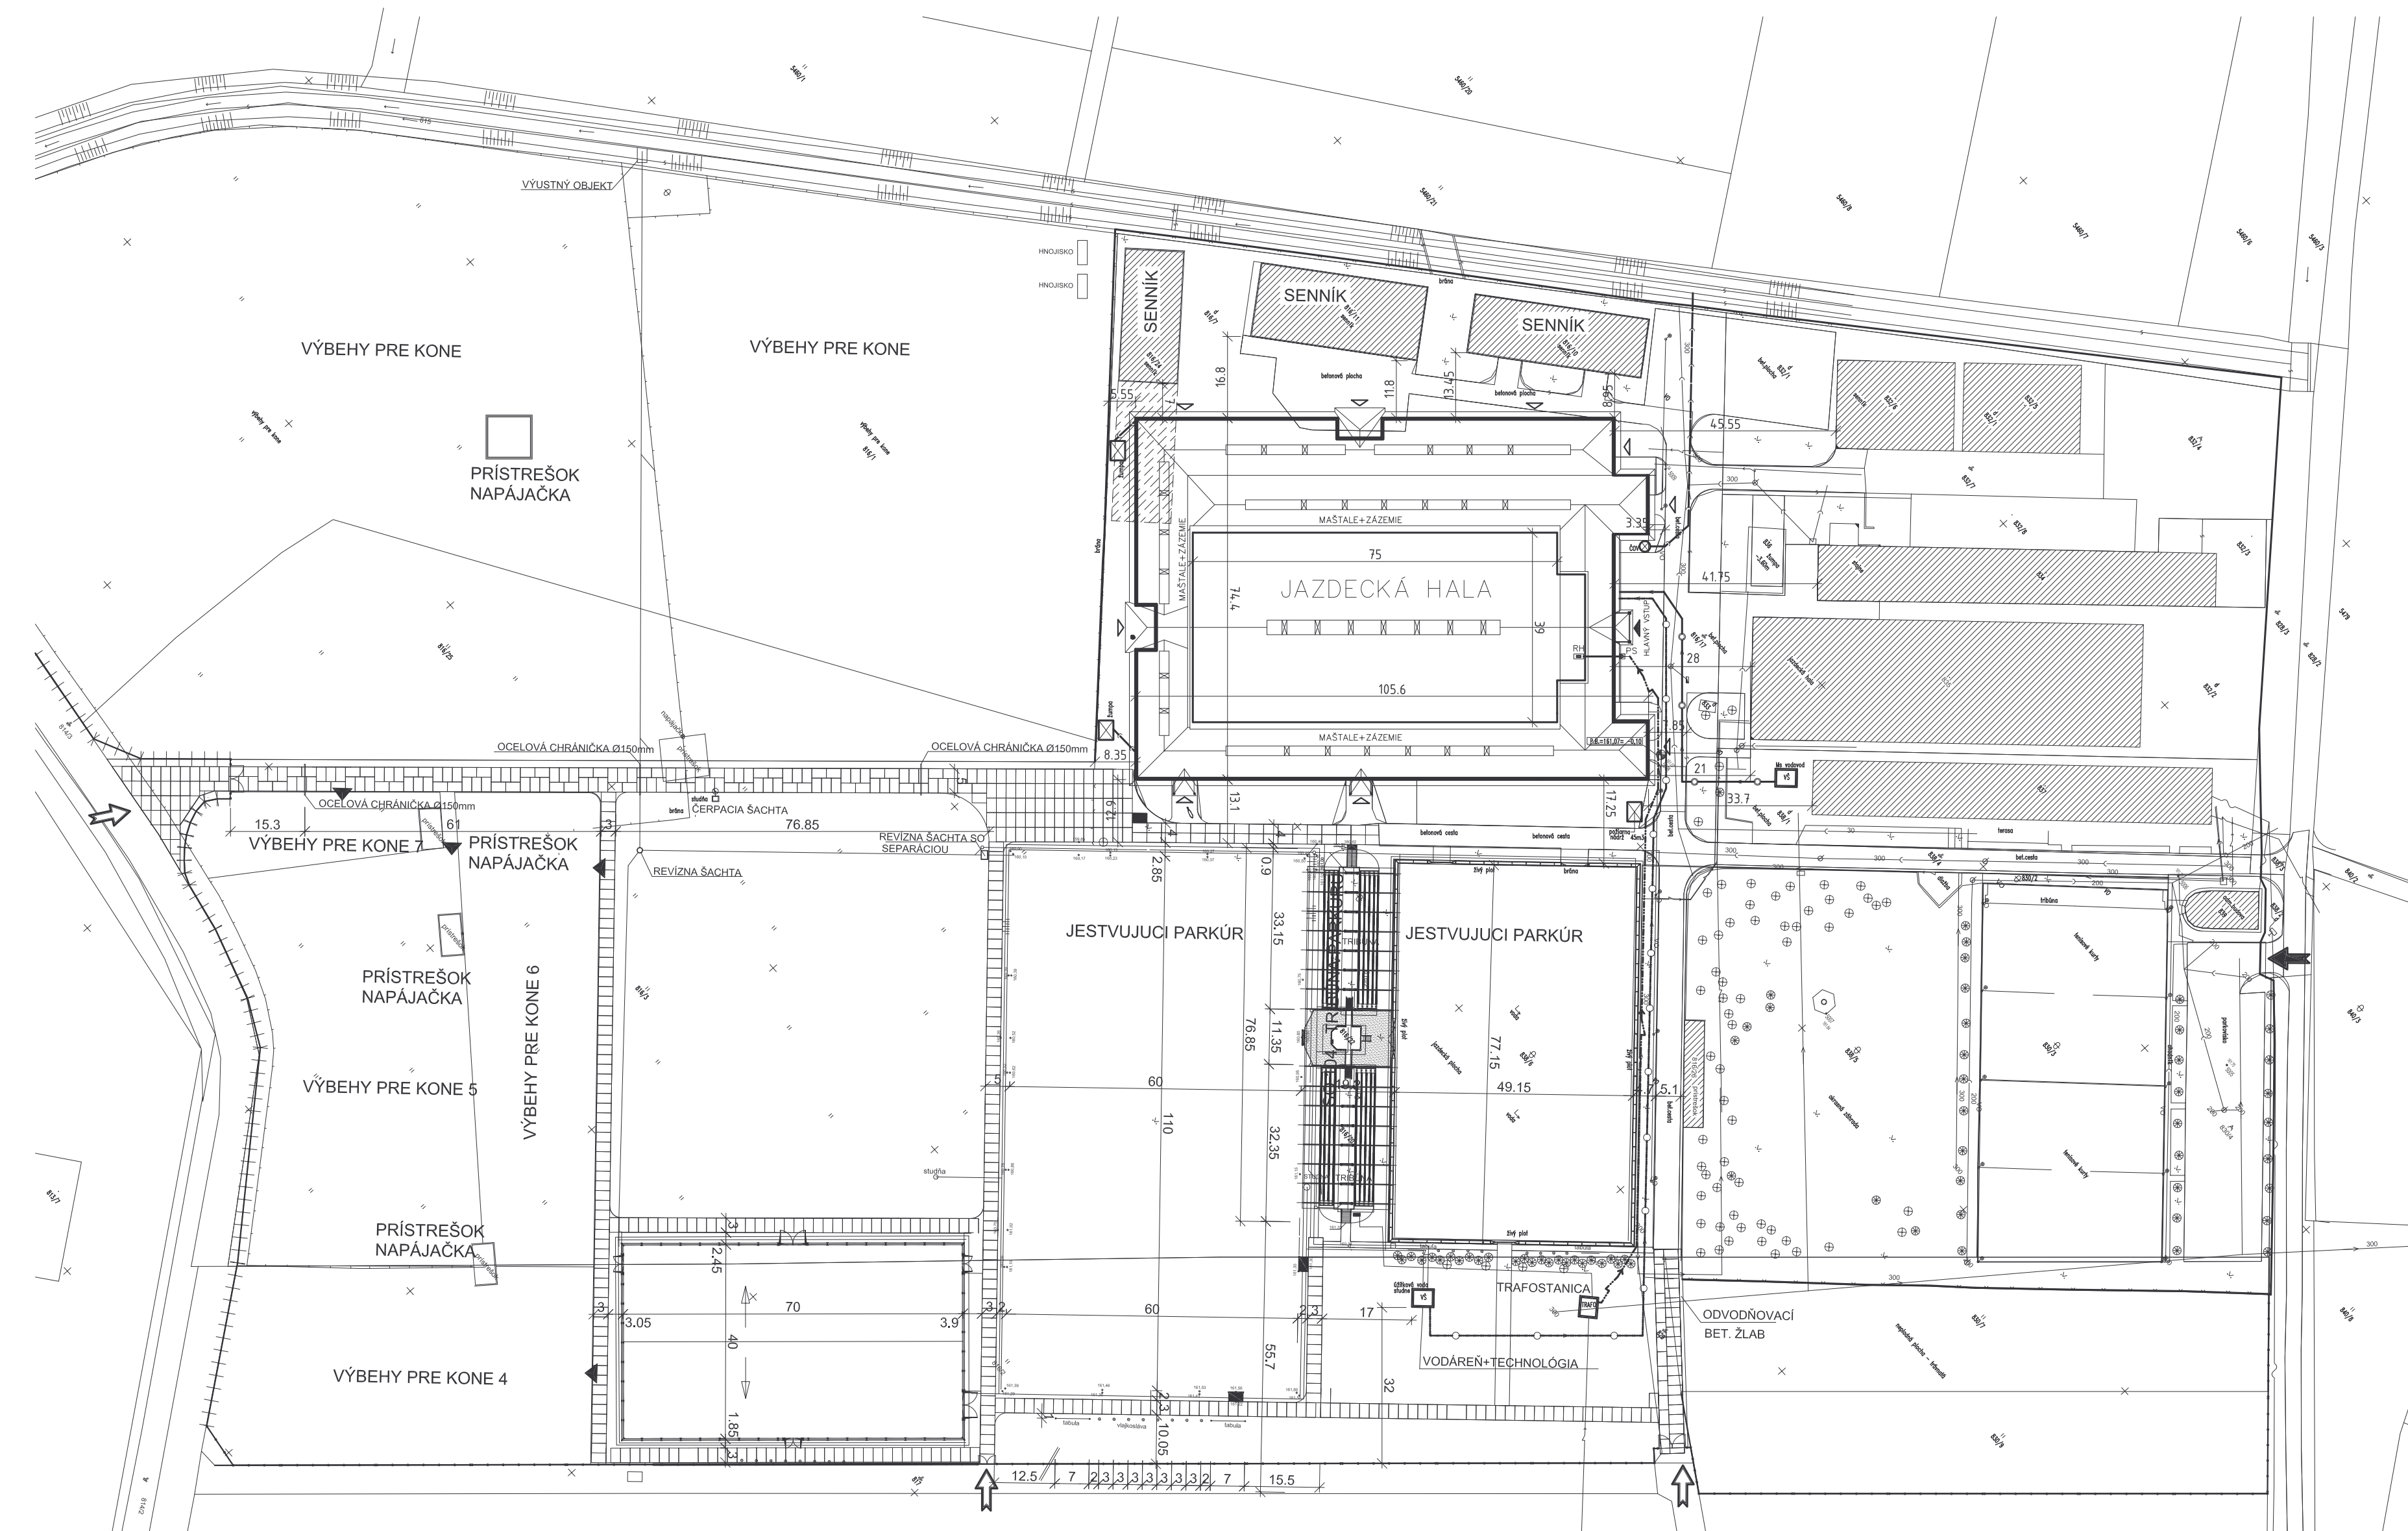

AUTOR NÁVRHU :

Ing. Branislav Korbela
DUA interieri
Národná 5993, LEVICE 934 01 tel/fax +421 36 6316633 , mail info@dua.sk , http: www.dua.sk

Zodpovedný projektant : Ing.arch.Roderik Baltazár	Vypracoval : Ing. Zuzana Míková	Kontroloval : Ing.arch.Roderik Baltazár
Miesto stavby : Areál Rozálka, Pezinok	Účel : ÚR	Dátum : december 2009
Investor : IRI AGROFOREST, a.s., Bratislava	Mierka : M 1 : 1000	Formát : Sada č. :
Názov stavby : JAZDECKÁ HALA S USTAJNENÍM KONÍ	Číslo výkresu : A - 01 c	
Obsah : SITUÁCIA - nový stav		